
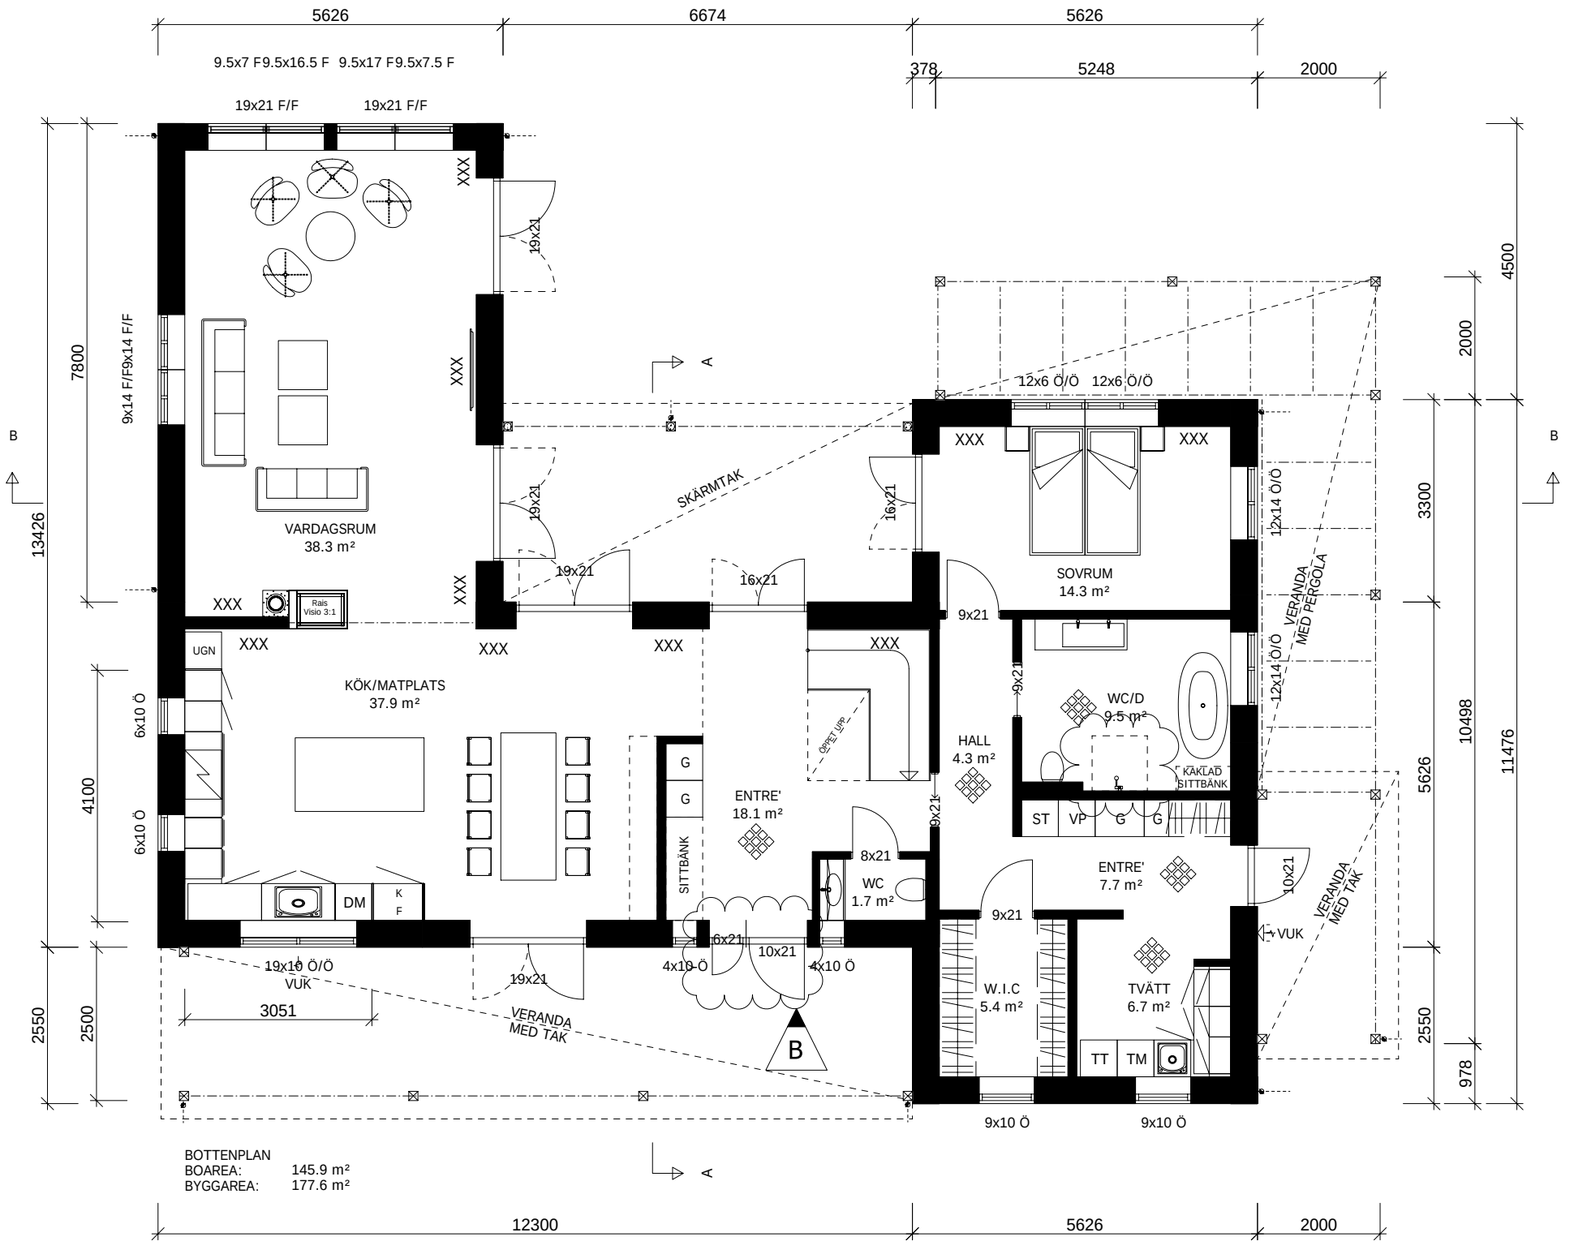


BOTTENPLAN
BOAREA: 145.9 m²
BYGGAREA: 177.6 m²

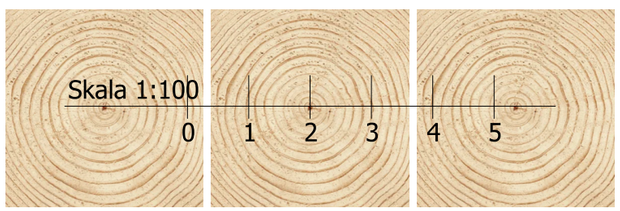

B	Tillgänglighet entré	PM	2026-10-26
A	Vägg mellan dusch/wcstol borttagen	PM	2026-10-22

BET	ANT	ÄNDRINGEN AVSER	SIGN	DATUM

BYGGLOVSHANDLING

BOSUMHUS

Nybyggnad enfamiljshus
Aggarp 2:25, Svedala kommun
Familjen Hall

Plan vån. 1

RITAD AV	ARKITEKT			
PM	Klas Sjöstrand			
DATUM / UTSKRIFTSDATUM		SKALOR	RITNINGSNUMMER	REV
2026-09-04	2026-10-26	1:100	A:02	B

Ritningen är skyddad enligt upphovsrättslagen och får inte kopieras, spridas eller i övrigt användas utan Bosumshus medgivande.