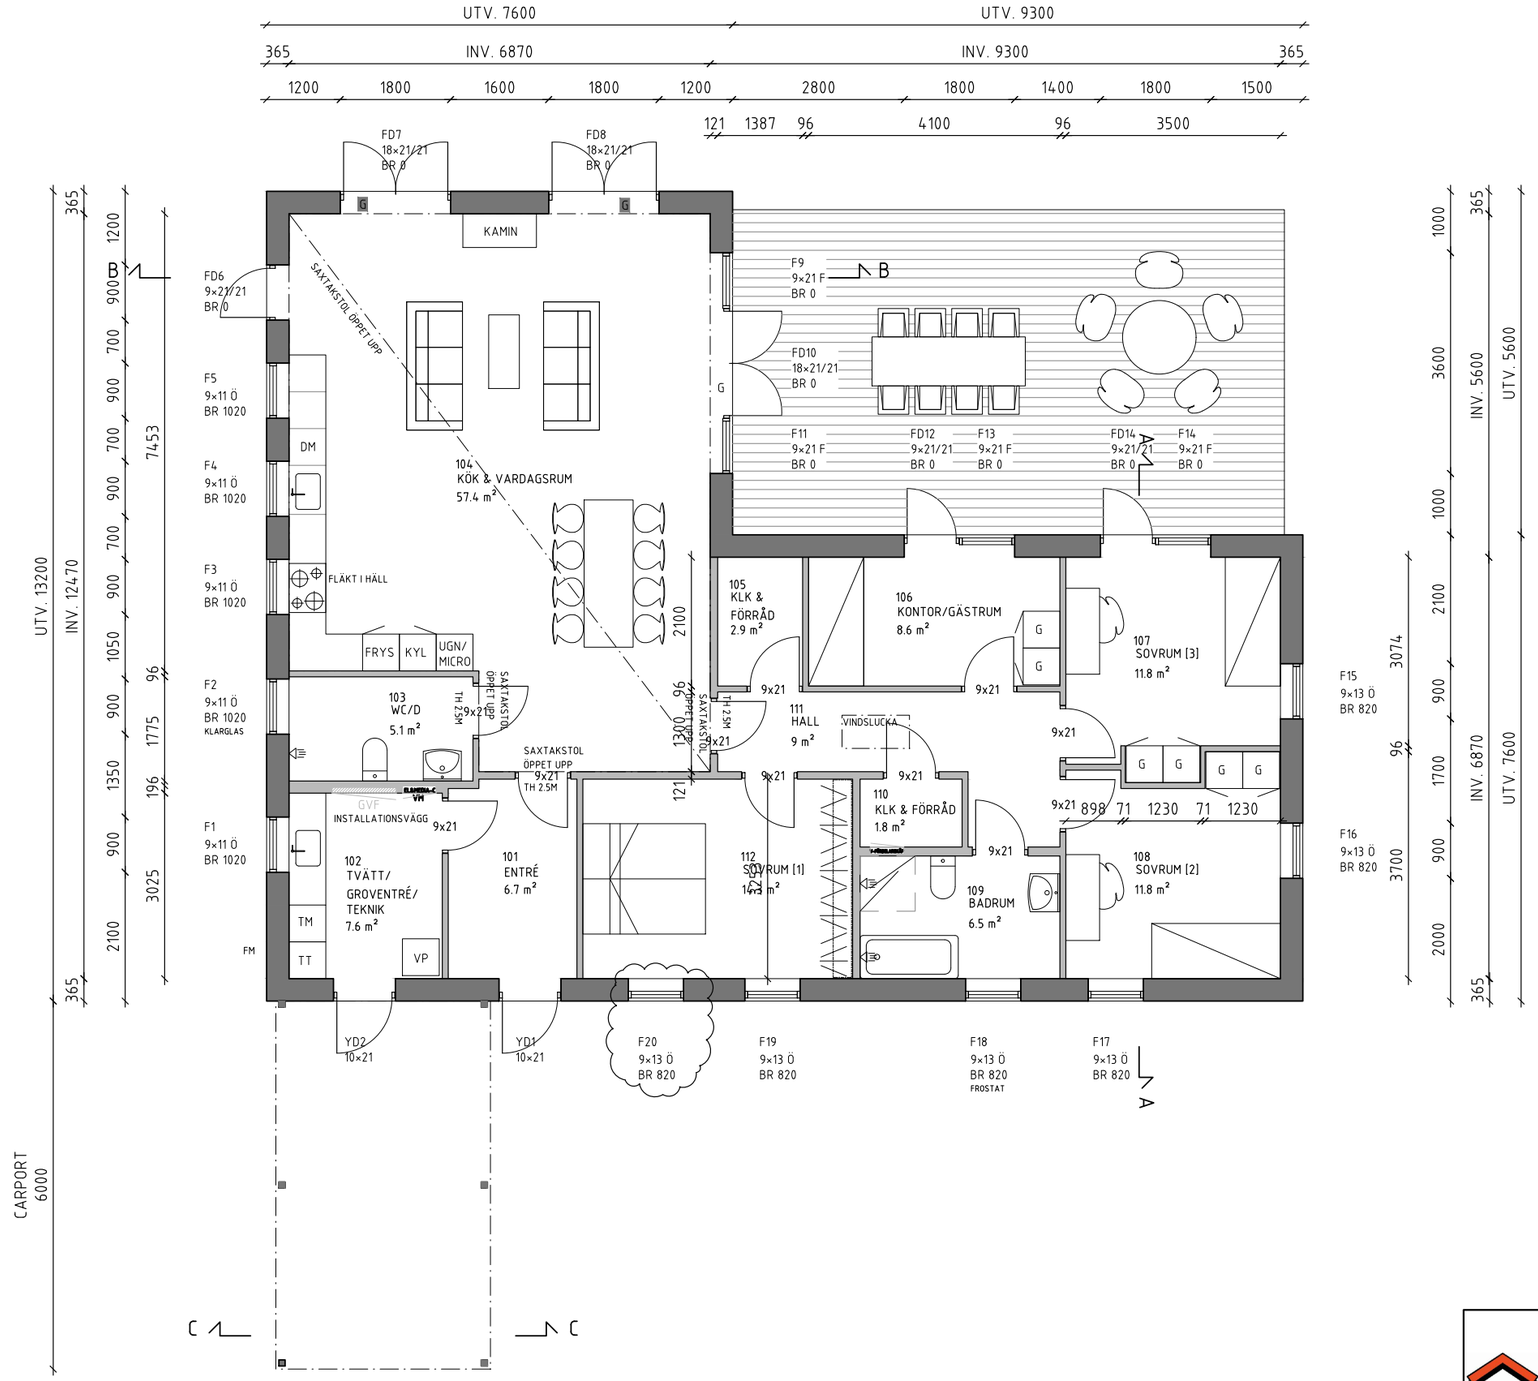



AREAUPPGIFTER

BYGGNADSAREA (BYA): 171 kvm
BYGGNADSAREA (BYA) INKL. CARPORT 192 kvm
BRUTTOAREA (BTA): 171 kvm
ÖPPENAREA (ÖPA) CARPORT 21 kvm
BOAREA (BOA) (INKL. FÖRRÅD & KLK) 149.6kvm

BYGGLOVSHANDLING

INREDNING OCH MATERIALVAL FRAMGÅR AV LEVERANSBESKRIVNINGEN.

PLANRITNING

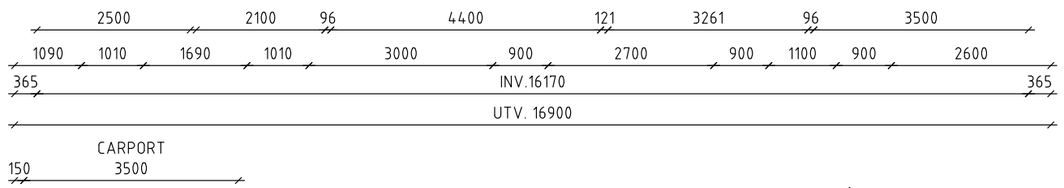

0 10m

REV	ANT	REVIDERINGEN AVSER	DATUM	SIGN
A		REV. FÖNSTER	2026-11-10	SH

HAAKS STENHUS
Box 1249 • 262 23 Ängelholm
0431-44 38 80
info@haaksstenhus.se
www.haaksstenhus.se

SVEDALA 207:14
SVEDALA KOMMUN

NYBYGGNAD AV ENBOSTADSHUS SAMT GARAGE
PLANRITNING

RITAD / KONSTR AV	DATUM	ARBETSNUMMER	RITNINGSNUMMER	SKALA A3=FULLSKALA	REV
S HAAK	2026-06-17	H10314	A-02	1:100	A