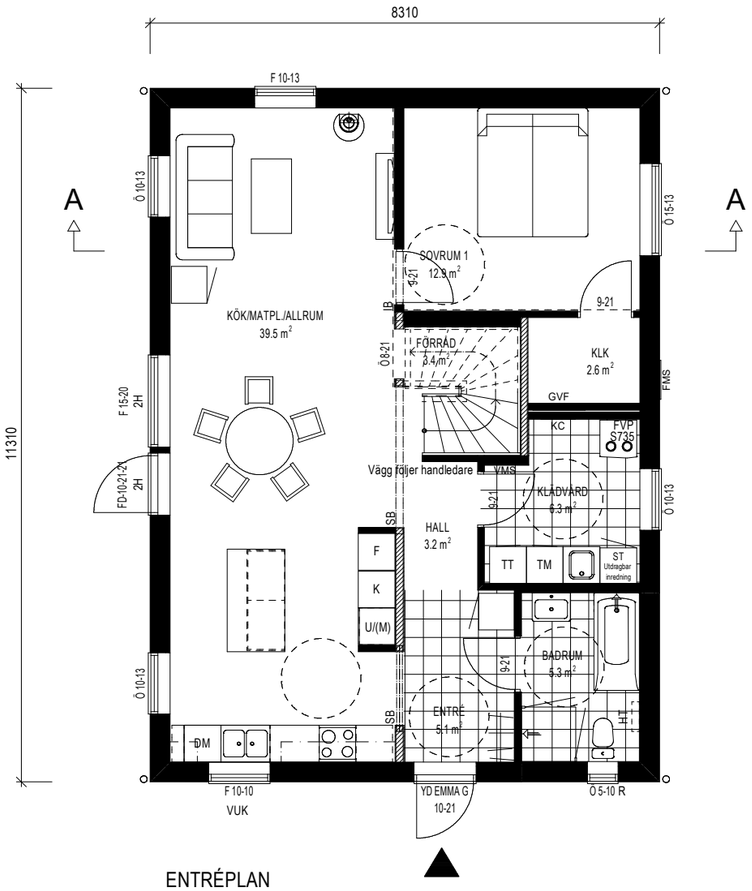

ENTRÉPLAN

BYGGAREA	BRUTTOAREA	BOAREA
94.4 m²	94.4 m²	81.6 m²

TALLUDDEN R

LD 25-04-01

LEVERANSOMFATTNING ENLIGT AV A-HUS GODKÄNT AVTAL RESP. TOLO.

FÖR FÖRKLARINGAR SE "SYMBOL- OCH TECKENFÖRKLARING"

VID FÖREKOMST AV MARKRADON UTFÖRS GRUNDLÄGGNINGEN RADONSÄKERT / RADONSKYDDAT. SE RADONUNDERSÖKNING SAMT BOVERKETS ANVISNINGAR "ÅTGÄRDER MOT RADON I BOSTÄDER".

TILLGÄNGLIGHET

Byggnad är projekterad enl. PBL 8:1 och klarar de krav som BBR ställer.

BBR 30 kap. 3

Måttangivelser SS914221

Rullstols vändmått 1300 mm

Enl. SS914221

INGÅR EJ FRÅN A-HUS, PROJEKTERAS FÖR:
BRASKAMIN: CONTURA C556:1,STYLE
SKORSTEN: PREMODUL

PROJEKTERING FÖR LADDBOX

B	Öppning under trappa	2026-05-11	MAJAN
A	Dörr under trappa	2026-05-05	MAJAN
Bet	Ändringen avser	Datum	sign

BYGGLOVSHANDLING

a•hus
TRÄHUS FRÅN DEROME

BYGGLOV	GRANSKAD
Maja Andersson	Veronika Fjellman
ORT	DATUM
Kungsbacka	2026-03-27

SVEDALA 315:51
SVEDALA KOMMUN
WARCZACHOWSKI & JÖNSSON

NYBYGGNAD
ENTRÉPLAN

SKALA 1:100

PROJEKTNUMMER	RITNINGSNUMMER
41570	A-40_1-101

Denna ritning är uteslutande vår egendom och får ej obehörigen användas, kopieras, förevisas för eller utlämnas till annan person och ej heller utnyttjas för tillverkning till annan än oss. Överträdelse härav beivras med stöd av gällande lag.
A-HUS