

# SITUATIONSPLAN

SVEDALA 315:51  
SVEDALA KOMMUN  
WARCZACHOWSKI & JÖNSSON  
NYBYGGNAD



SKALA 1:400

TRÄHUS FRÅN DEROME

PROJEKTNUMMER RITNINGNUMMER

41570 A-01.1-001

BYGGLOV GRANSKAD DATUM

Maja Andersson Veronika Fjellman 2026-03-27

## FÖRKLARINGAR

- FG FÄRDIGT GOLV-HÖJD
- ▶ ENTRÉPIL HUVUDENTRÉ/  
GARAGEPORT
- ▷ ENTRÉPIL FÖRRÅD

VATTEN  
SPILLVATTEN  
DAGVATTEN

SVEDALA 315:34>1

Denna ritning är uteslutande vår egendom och får ej obehörigen användas, kopieras, förevisas för eller utlämnas till annan person och ej heller utnyttjas för tillverkning till annan än oss. Överträdelse härav beivras med stöd av gällande lag. A-HUS

SVEDALA 315:35>1  
54,21

53,94  
53,79  
53,71

53,87  
53,42  
53,81

53,70  
53,20  
53,31

SVEDALA 315:36>1  
53,29

53,18  
53,18  
53,18

53,30  
53,34  
53,12

52,89  
52,86  
52,88

52,86  
52,88  
52,87

52,84  
52,84  
52,84

52,80  
52,80  
52,80




52,74  
52,75  
52,73






Arbetsfix  
+53,259 m

Arbetsfix:  
+53,24m

Arbetsfix:  
+53,168 m

Arbetsfix:  
Elskåp  
+53,752 m


### Teckenförklaring

- Fastighetsgräns
- Fastighetsbeteckning
- Markhöjd
- Slänt
- Elanordning
- Körbana
- Illustration, linje
- Administrativ bestämmelse, punkt

### Administrativlinje

TYP

- Administrativ och egenskapsgräns
- Användningsgräns
- Egenskapsgräns
- Planområdesgräns
- Kryssmark - se detaljplan
- Prickmark - se detaljplan
- Detaljplan områdesgräns
- Gränspunkt
- Fastighetsgräns

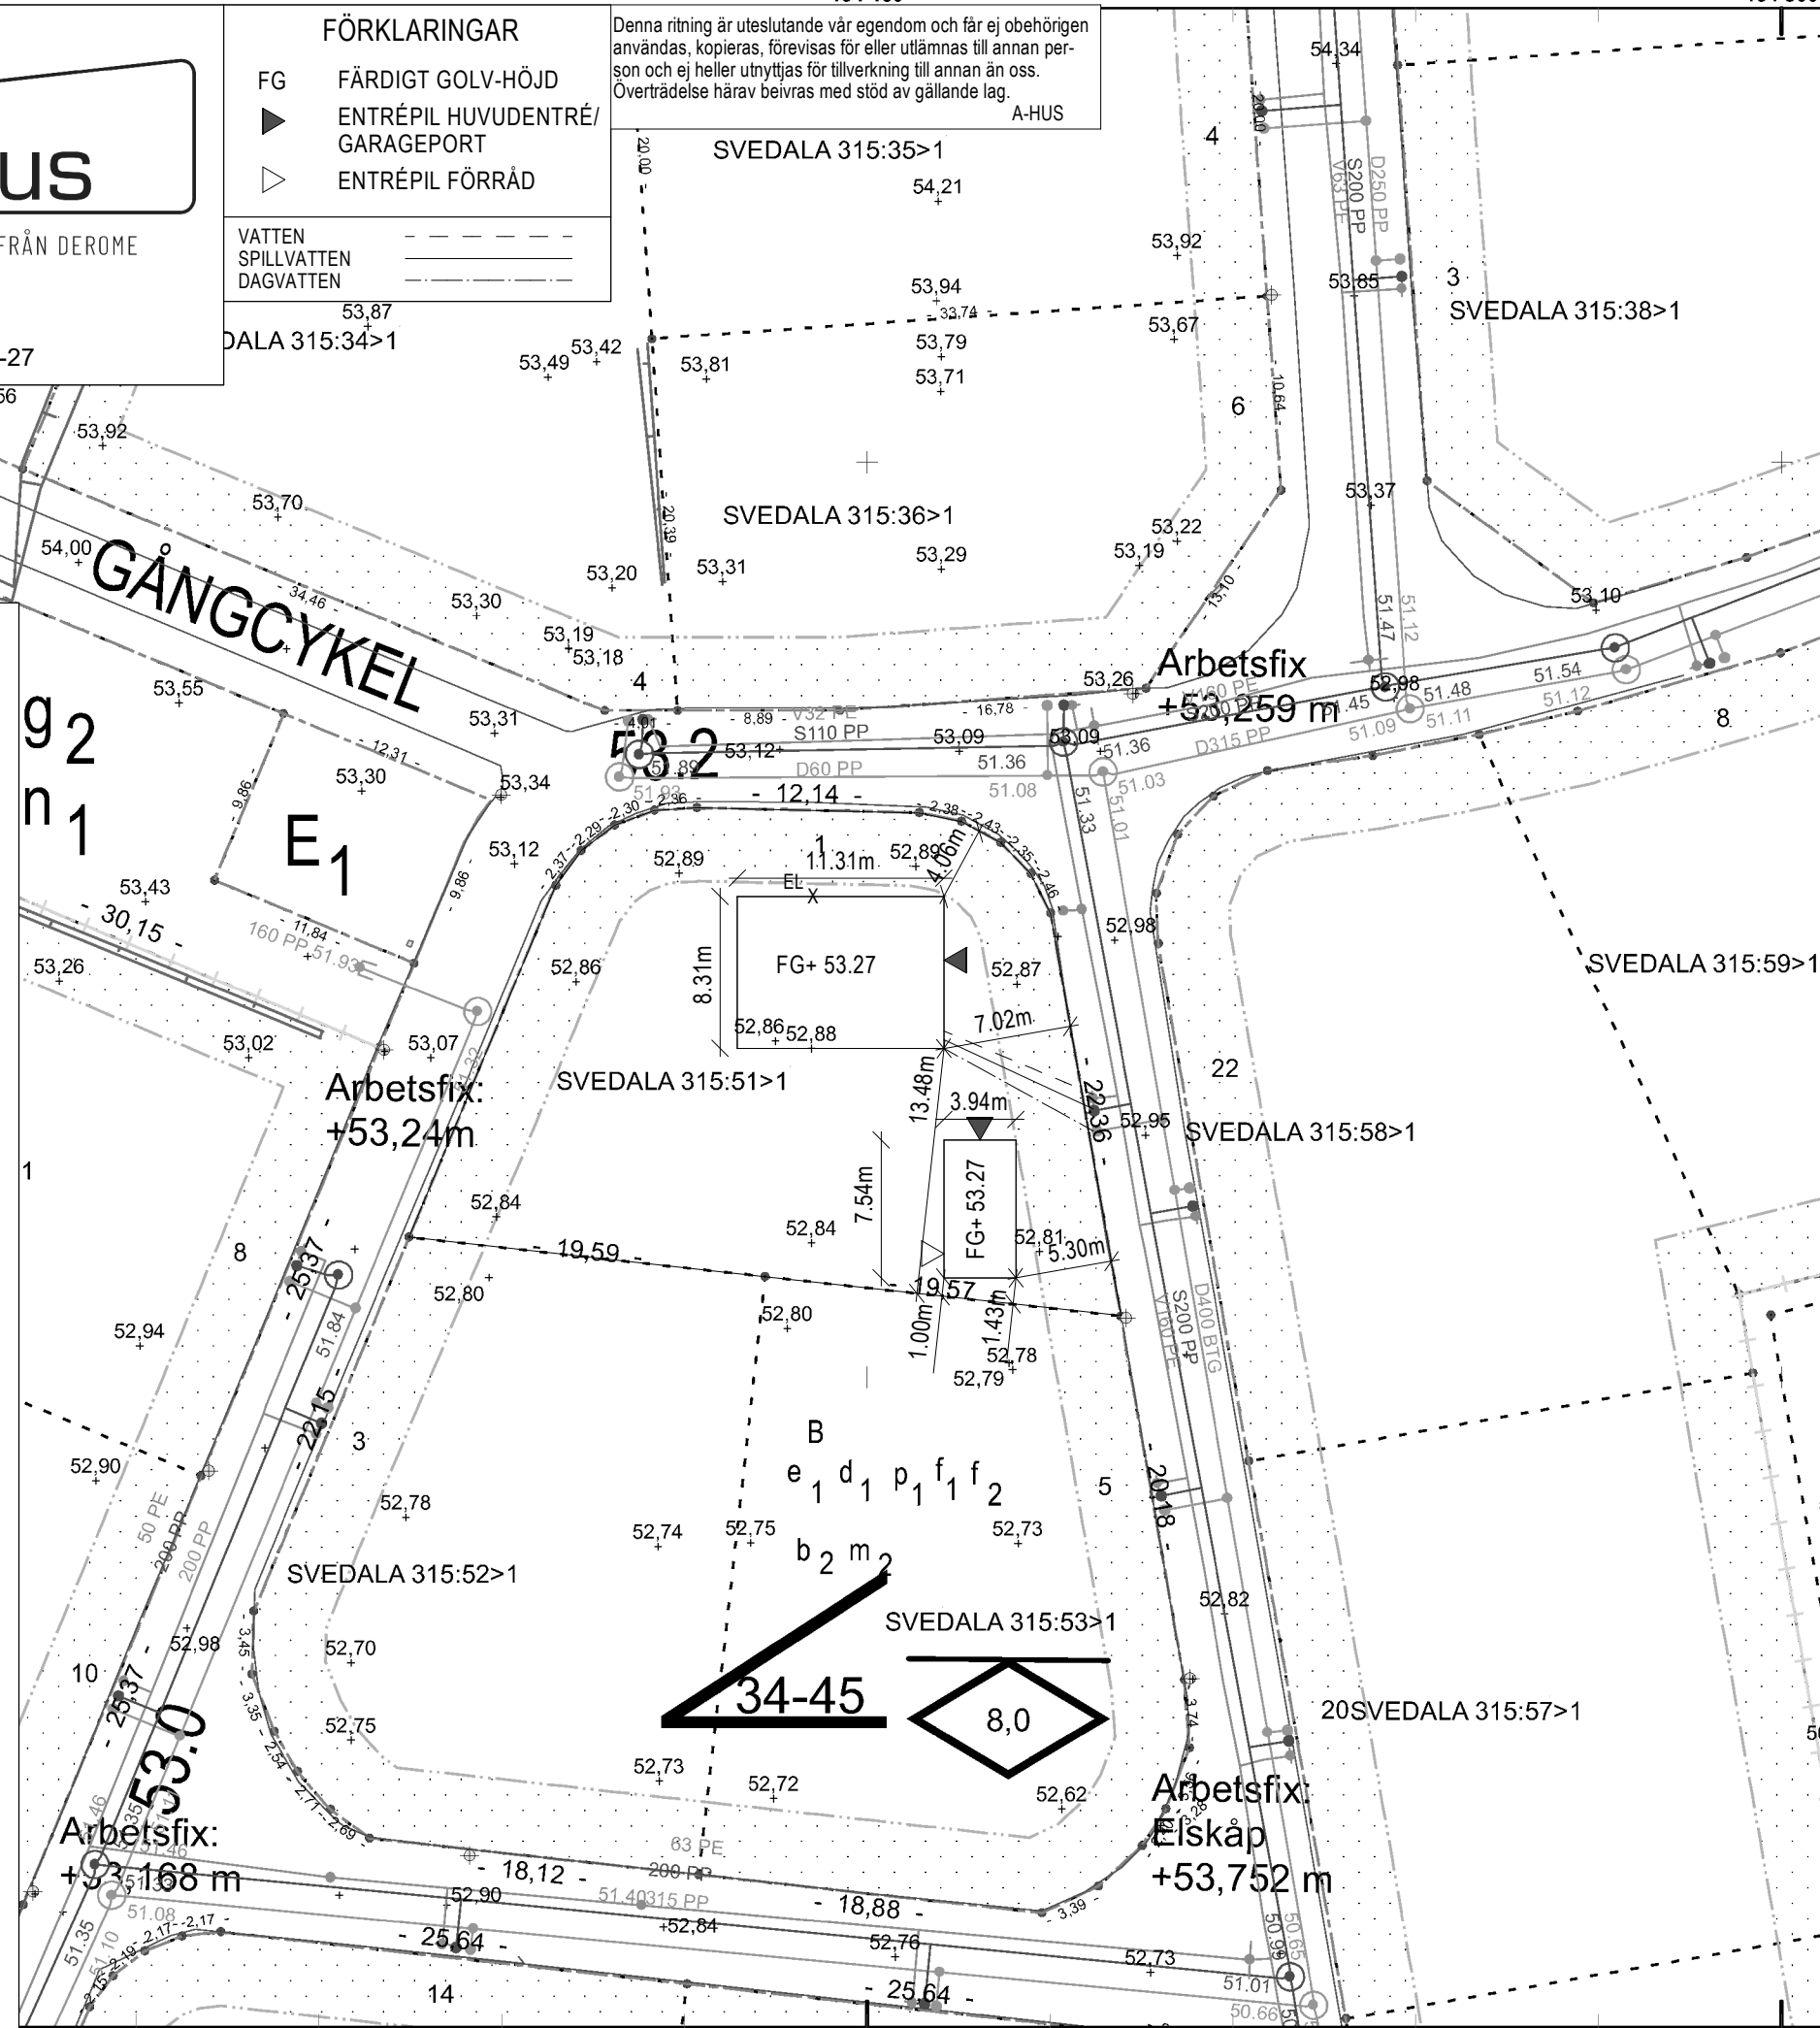

# NYBYGGNADSKARTA



## SVEDALA KOMMUN

Fastighet:  
SVEDALA 315:51  
Area enligt registerkartan:  
799m<sup>2</sup>


Gatuadress: Hjärtats gata 1

Detaljplan: 180  
Laga kraft:2022-11-01

Arbetsfix: På elskåp  
+53,752 meter

Upprättad av Tina Andersson  
2025-04-11  
Giltig 5 år i den mån markens  
topografi och övrigt som kartan  
avser att återge förblir oförändrat  
i kartan och i verkligheten.

Pappersstorlek: A3  
Skala: 1:400

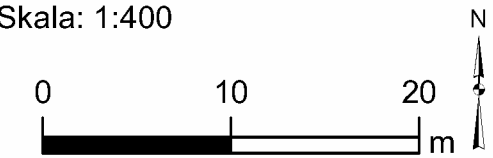

Koordinatsystem i plan: SWEREF 99 13 30  
Koordinatsystem i höjd: RH 2000