


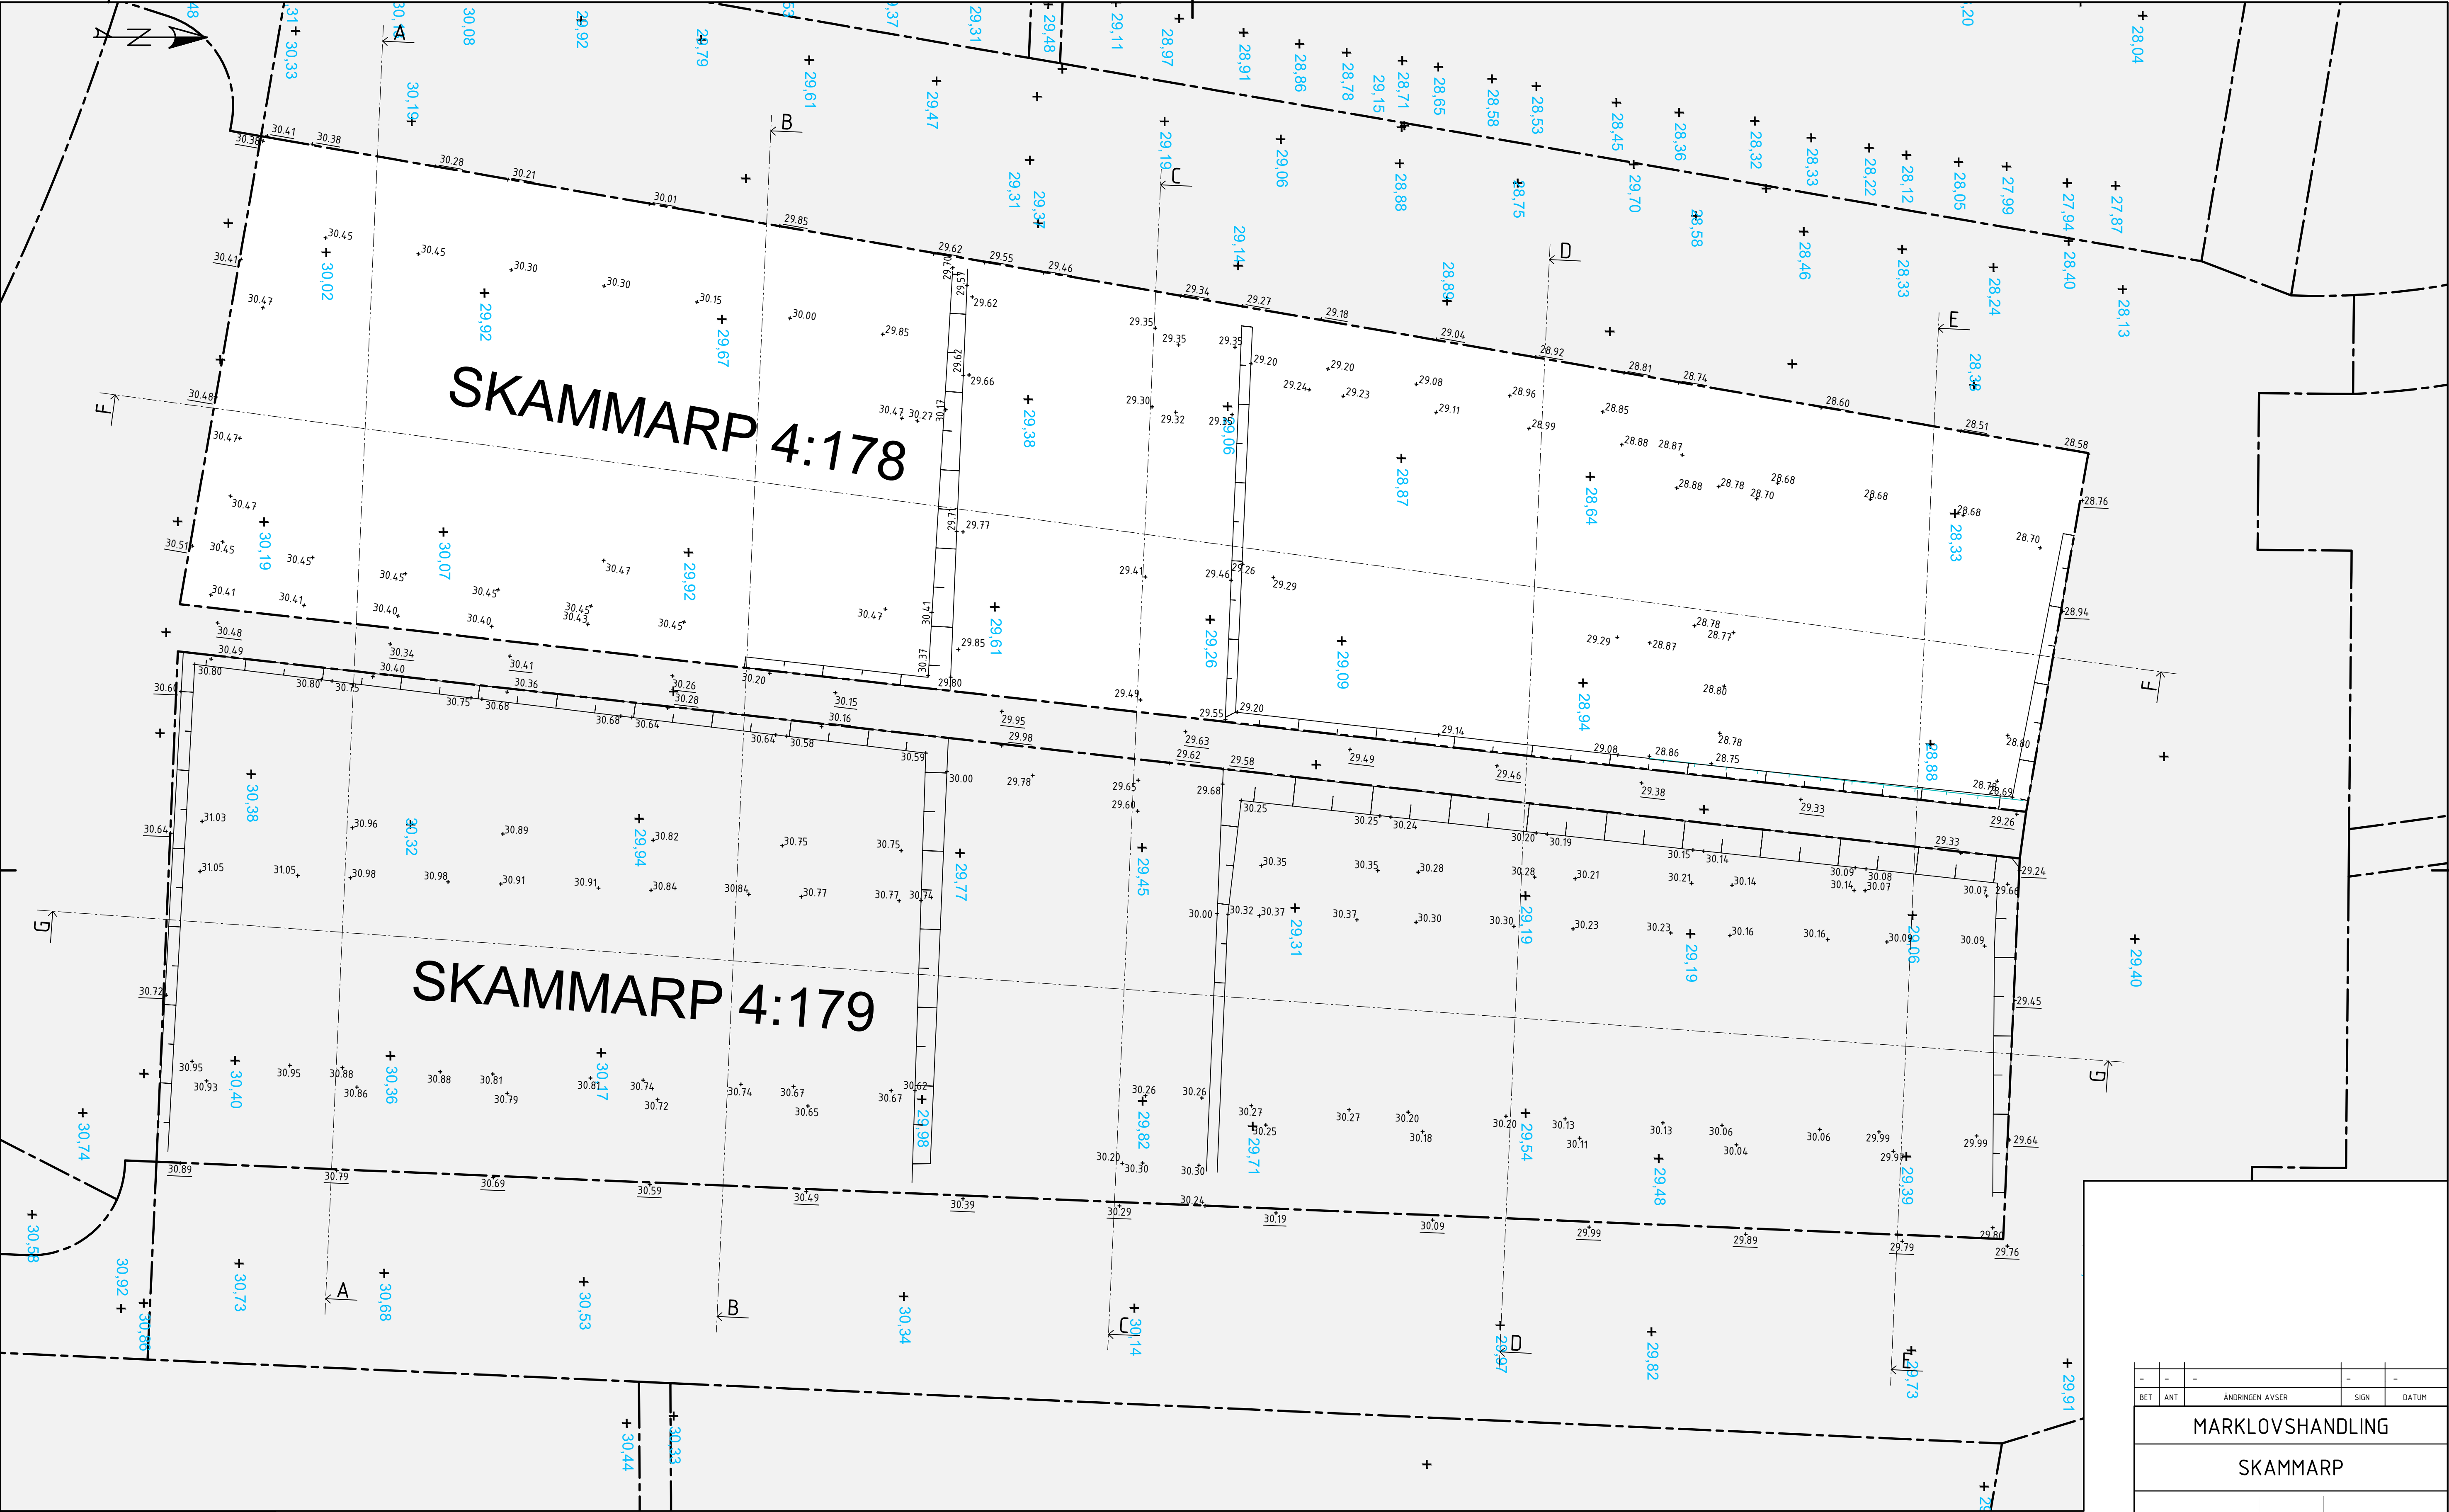


SKAMMARP 4:178

SKAMMARP 4:179

Sektioner se ritning M16-1-002

- 00.00 Projekterad höjd
- 00.00 Befintlig höjd, interpolerad
- 00.00 Befintlig höjd från NBK

ANM:
Sweref 99 1330
RH 2000

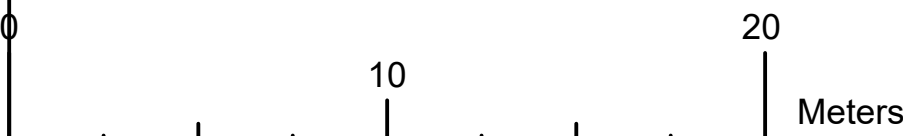

-	-	-	-	
BET	ANT	ÄNDRINGEN AVSER	SIGN	DATUM
MARKLOVSHANDLING				
SKAMMARP				
PANGHUS				
UPPDRAG NR	RITAD AV		HANDLAGGARE	
	-		-	
DATUM	ANSVARIG			
2026-07-13	-			
Nybyggnad Skammarp 4:178, Bara				
Höjdsättningsplan				
SKALA	NUMMER			BET
A1: 1:200 A3: 1:400	M16-1-001			-