
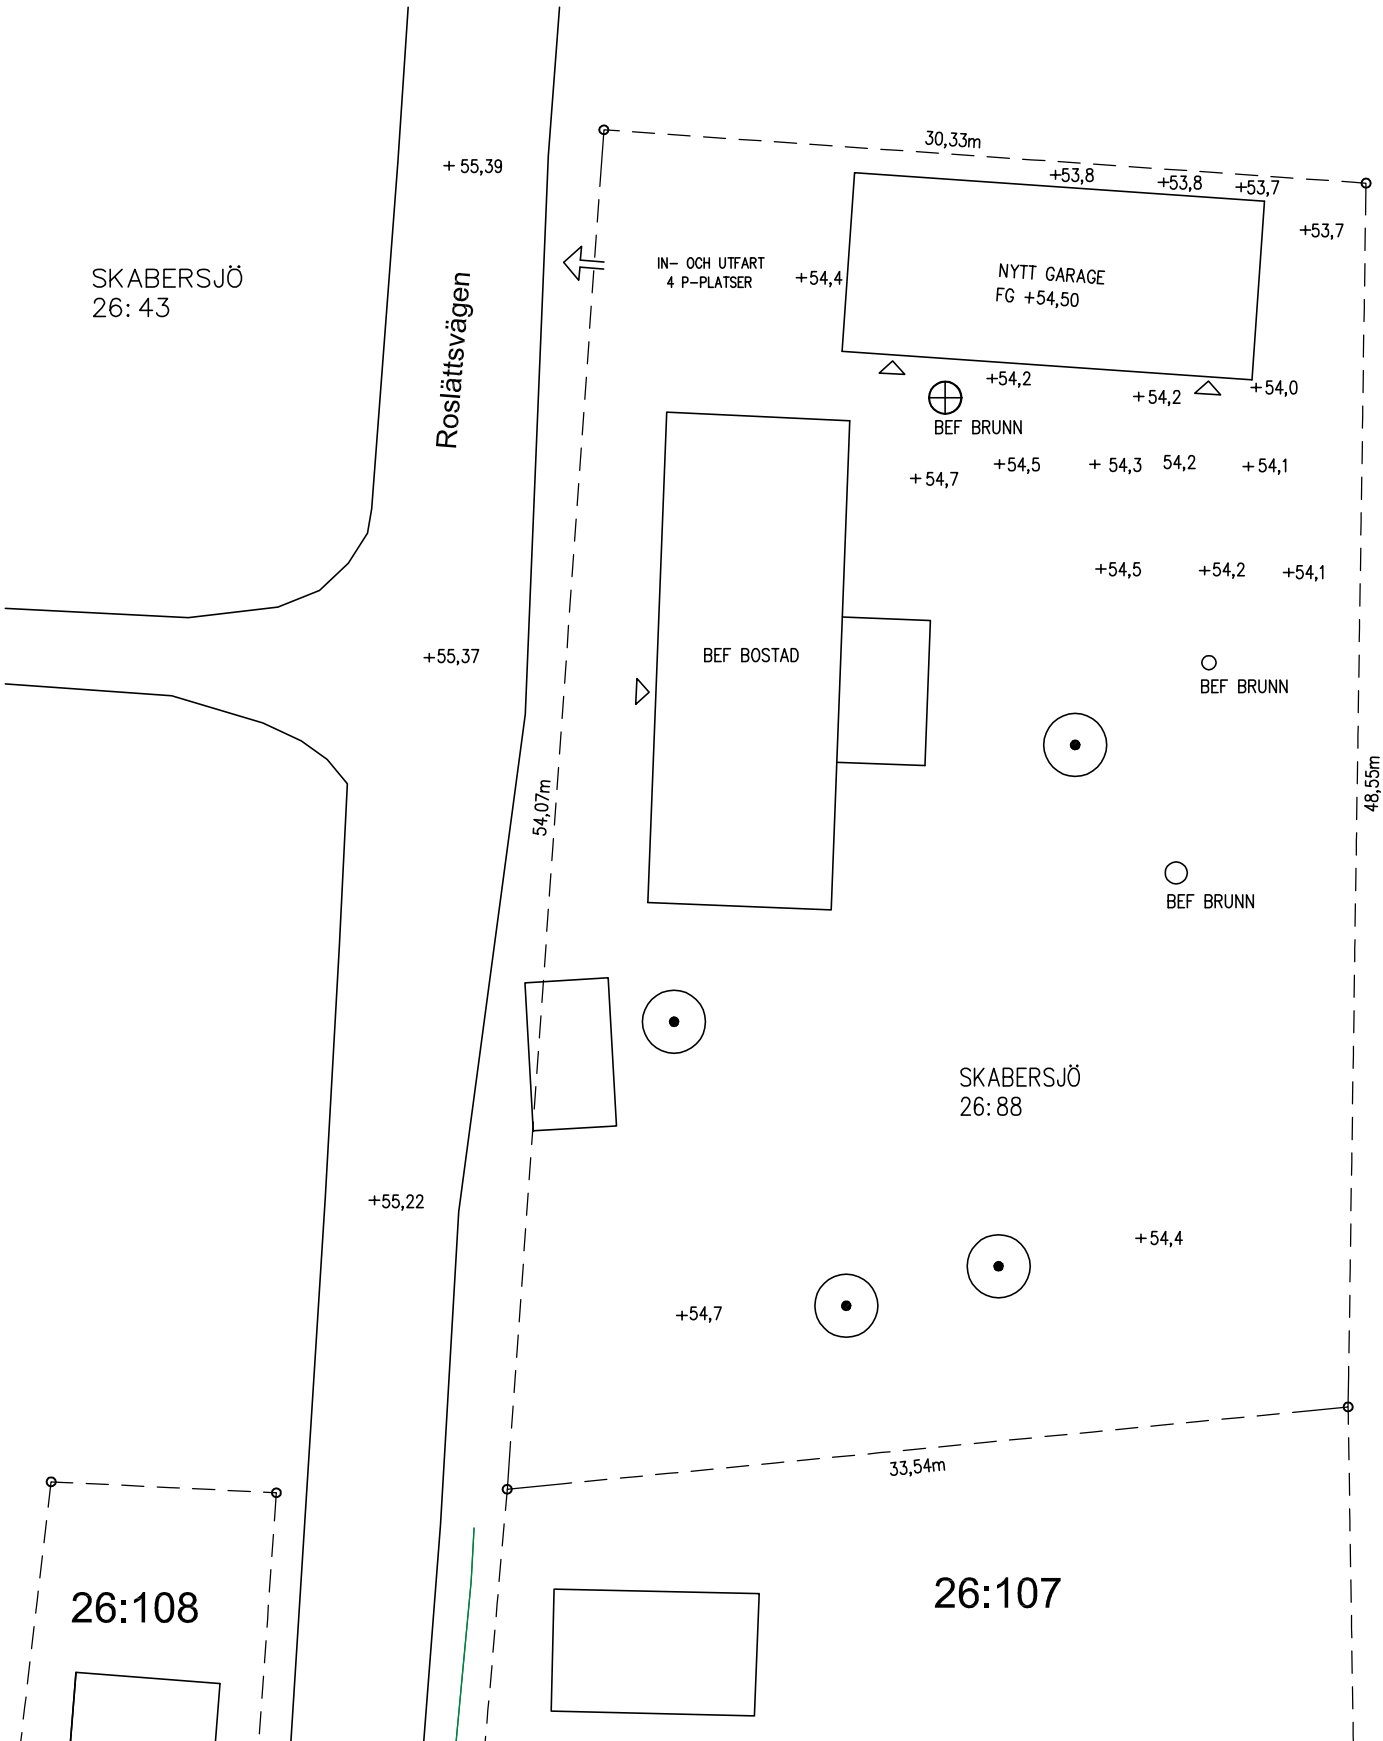


Fastighet:
SKABERSJÖ 26:88
Area enligt fastighetskartan:
1 629 m²

Gatuadress: Roslättsvägen 258–0
Ej detaljplanlagt område

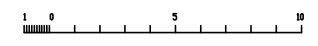

SKABERSJÖ 26:88
NYBYGGNAD GARAGE

p.dah Husbyggnads-
projektering p.dahlman48@gmail.com

SITUATIONSPLAN

DATUM YSTAD 2026 07 26	RITAD DAH	SKALA 1:300	NUMMER M01	BET
---------------------------	--------------	----------------	---------------	-----