


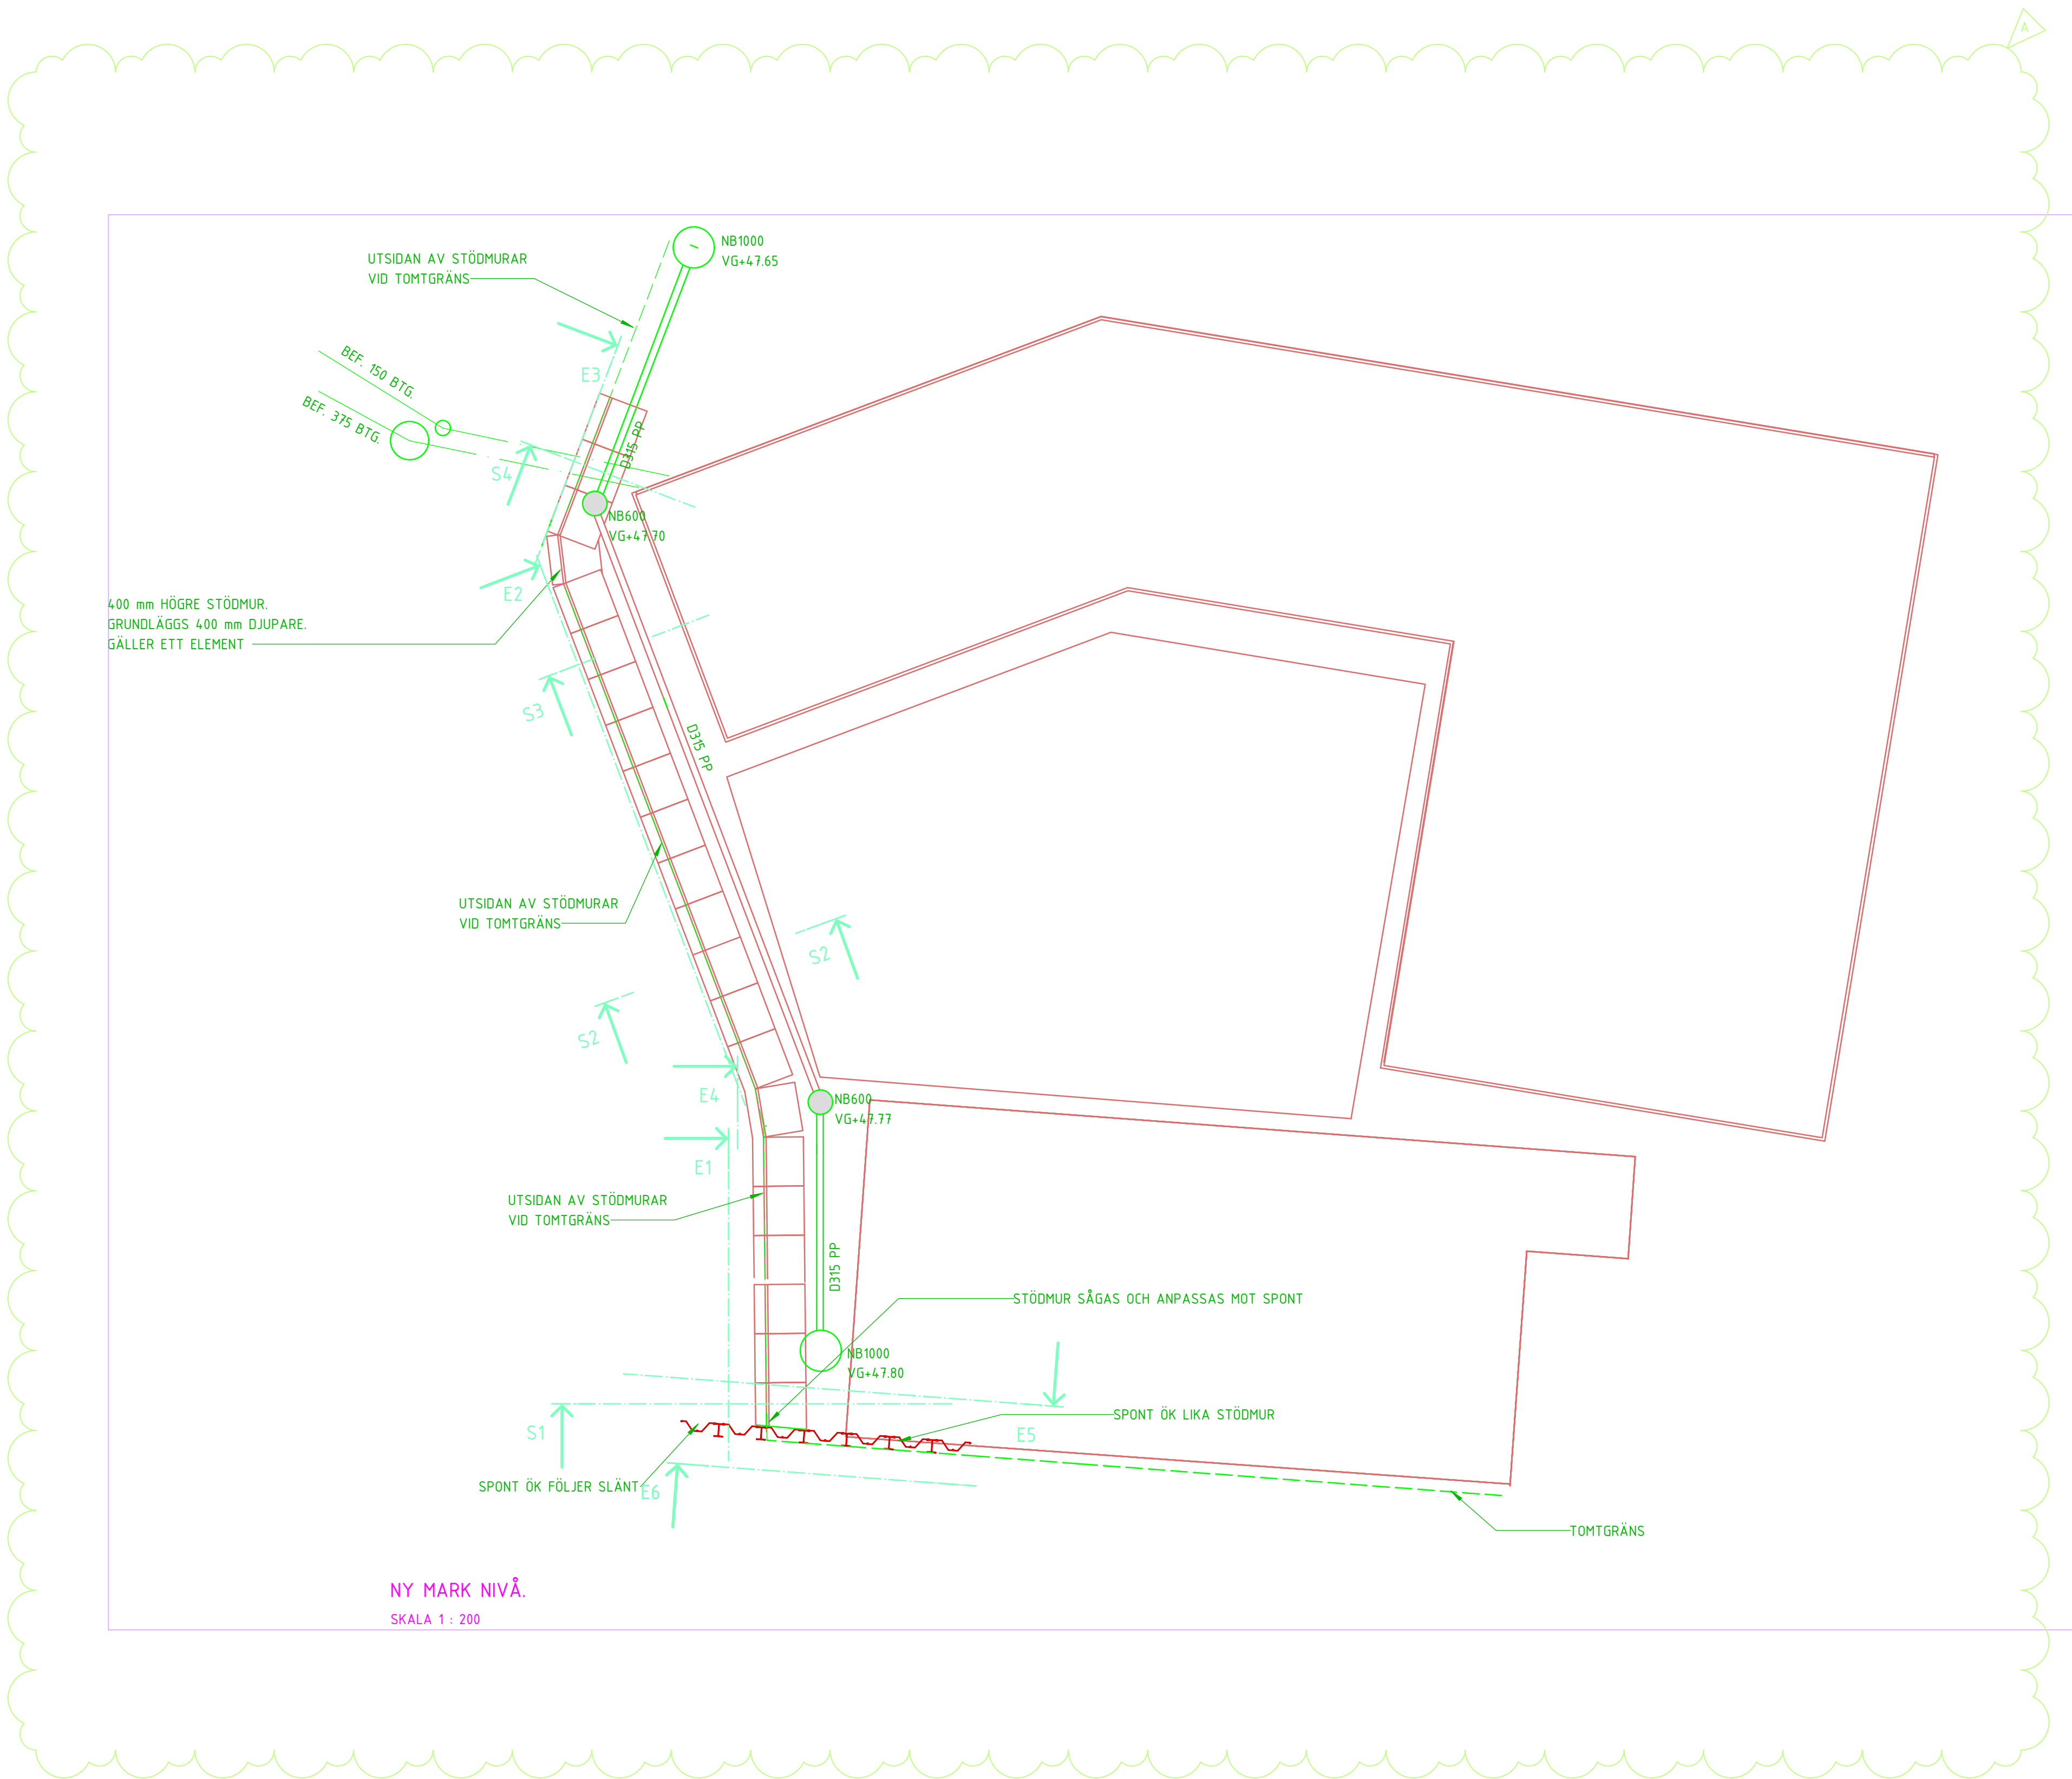

FÖRKLARINGAR

MÅTT ANGES I MILLIMETER.
MÅTT KONTROLLERAS PÅ PLATS FÖRE UTFÖRANDE.

FÖRESKRIFTER

MURAR

- UTFÖRS SOM PREFABRICERADE BETONGELEMENT ENLIGT SS-EN 206 OCH SS 137003 TILLVERKINGS- OCH UTFÖRANDEKLASS 1.
- HÅLLFASTHETSKLASS: C 30/37.
- EXPONERINGSKLASSER: XC5 + XF3.
- VCT <= 0,50.
- LIVSLÄNGDSKLASS: L50.
- ARMERING: MINST K 500B
- TÄCKANDE BETONGSKIKT: BASMÅTT 25 mm.
- AVFORMNINGSHÅLLFASTHET: 16 MPa
- MONTERINGSSPESIFIKATIONER BEKRÄFTA MED LEVERANTÖREN.
- KOORDINATER AVSER UTSIDA MURKRÖN.
- YTA OBEHANDLAD BETONG

SPONT:

- SPONT DIMENSIONERAS AV ENTREPRENÖR.

FALLSKYDD

- EJ KLÄTTRINGSBART UNIVERSALRÄCKE SIDMONTAGE
- KULÖR GALVAT STÅL

HÄNVISNINGAR

SEKTIONER: SE: K-16-2-01
PLANVY: SE: K-16-1-01
ELEVATION: SE: K-16-3-01
DETALJER: SE: K-16-2-01

A		NYA SEKTIONER OCH ELEVATIONER	2026-10-13	SE1G4E
BET	ANT	ÄNDRINGEN AVSER	DATUM	SIGN

HANDLINGSSKEDE

BYGGHANDLING

STATUS

GODKÄND

SVEDALA KOMMUN
STÖDMURAR MELASSEN

Sveco Sverige AB	-	Telefon 08-695 60 00	-	www.sveco.se
UPPRISAD NR:	30110209	RITAD/KONSTR AV:	SE1G4E	HANDLÄGGARE:
DATUM:	2026-06-25	ANMÄRKNING:	E. MAGNUSSON	

STÖDMURAR
PLANVY

SKALA:	A1 1:200	NUMMER:	K-16-1-01	BET:	A
	A3				