


EV. UTEPLATS - ALTANER SKICKAS IN SEPARATA BYGGLOV

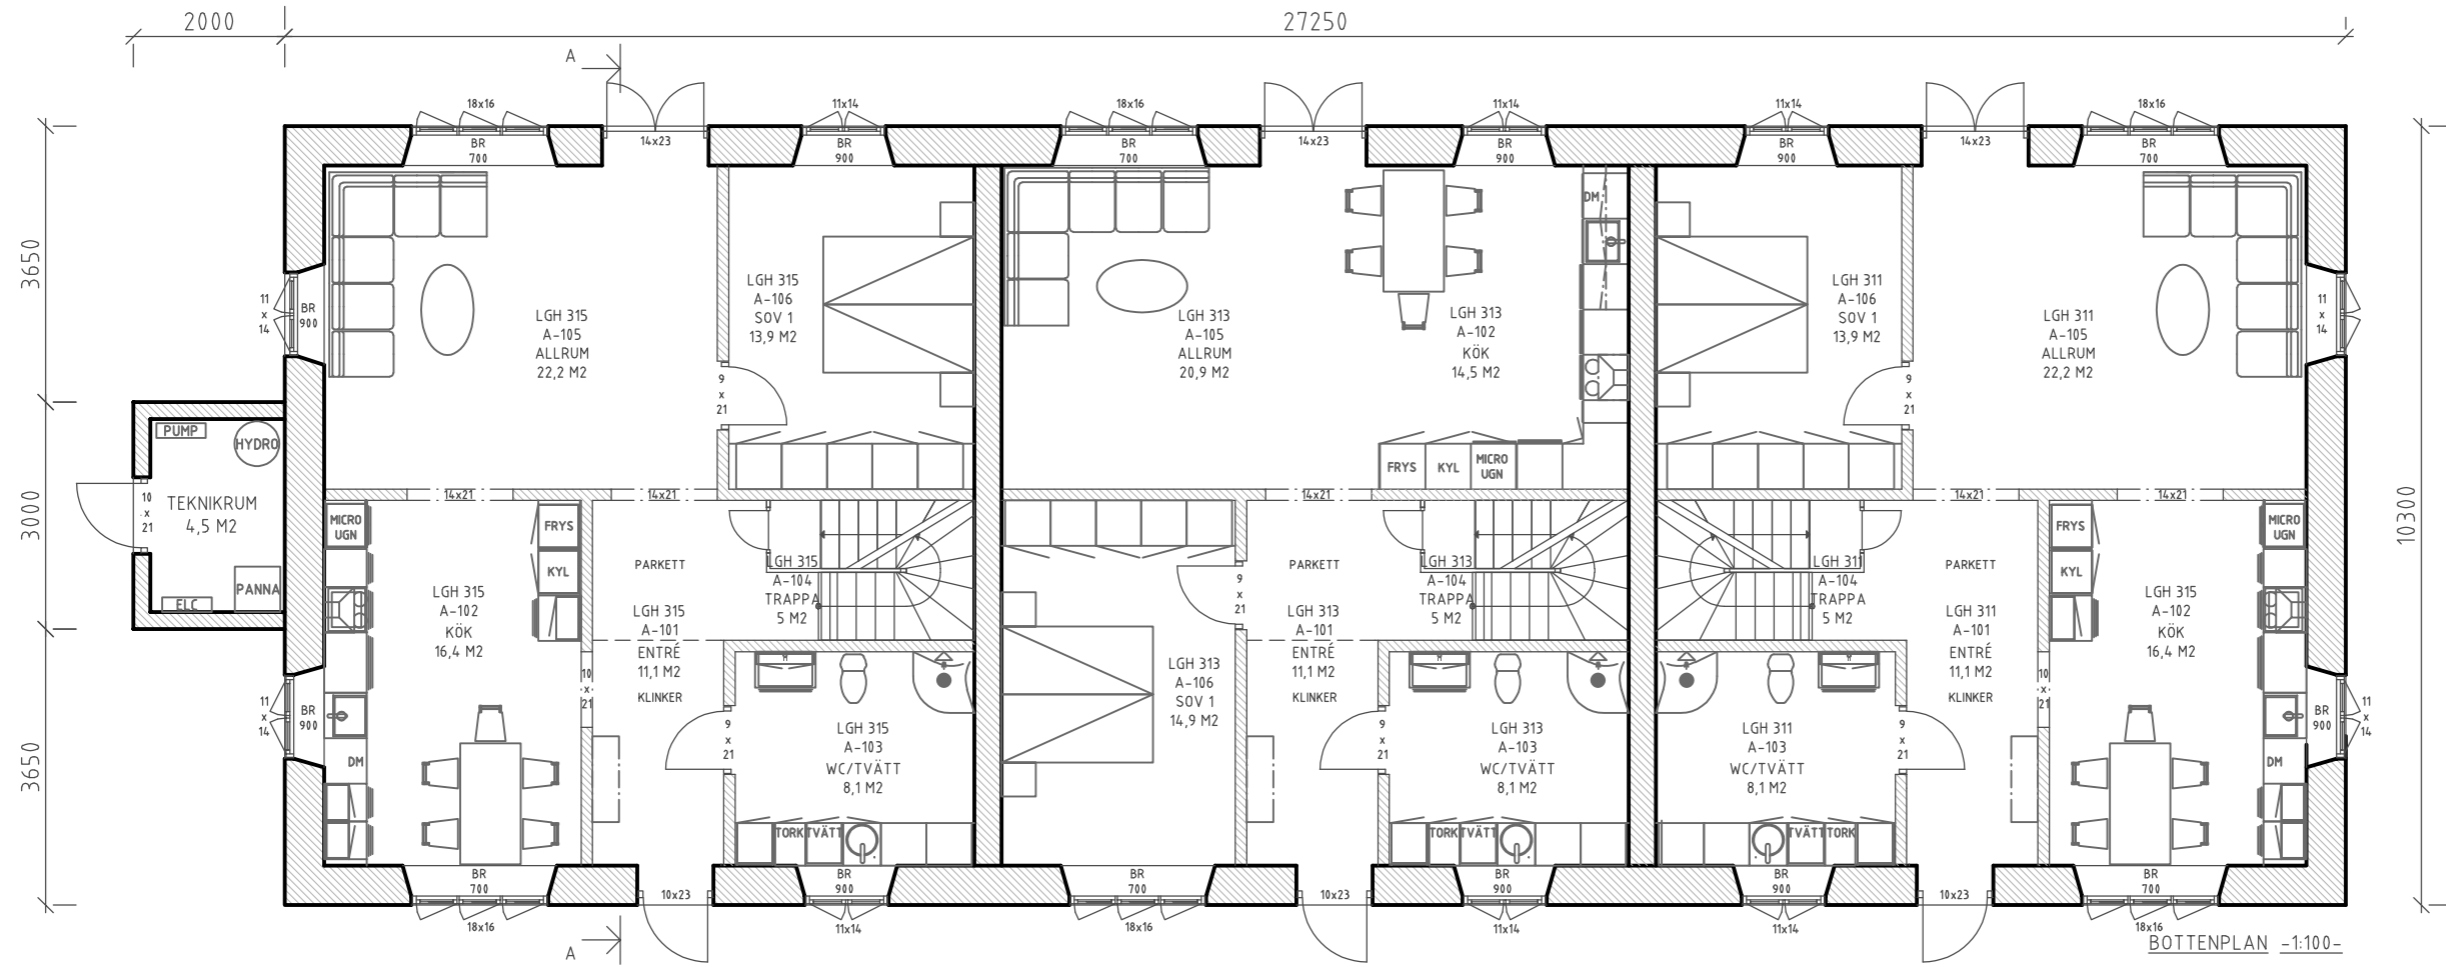

BTA =	286,7	M2	INKL. TEKNIK,
BOA =	235,9	M2	BOTTENPLAN EXKL. TEKNIK
BOA =	172,5	M2	OVANPLAN
BOA / LGH 311	=	137,8	M2
BOA / LGH 313	=	132,8	M2
BOA / LGH 315	=	137,8	M2

TRAPPOR EJ INRITADE LÖSES SEPARAT UNDER ENTREPRENADEN



BET	ANT	ÄNDRINGEN AVSER	SIGN	DATUM
		FREDRIK HERSLOW		
		BYGGLOV		
		STATIONSPLAN 1 312 45, VEINGE 0430-704 74		
				
UPPDRAG NR	2703	RITAD AV	M.ORNAGÅRD	HANDLÄGGARE, M.ORNAGÅRD
DATUM	2026-03-27	ANSVARG	N.HÖGBERG	
SKADENUMMER 50-8186-25 UGGLARPSVÄGEN 311, 313, 315 - SVEDALA LINDHOLMEN 1:28 BOTTENPLAN				
SKALA	A3 - 1:100	NUMMER	A-40.1-101	