


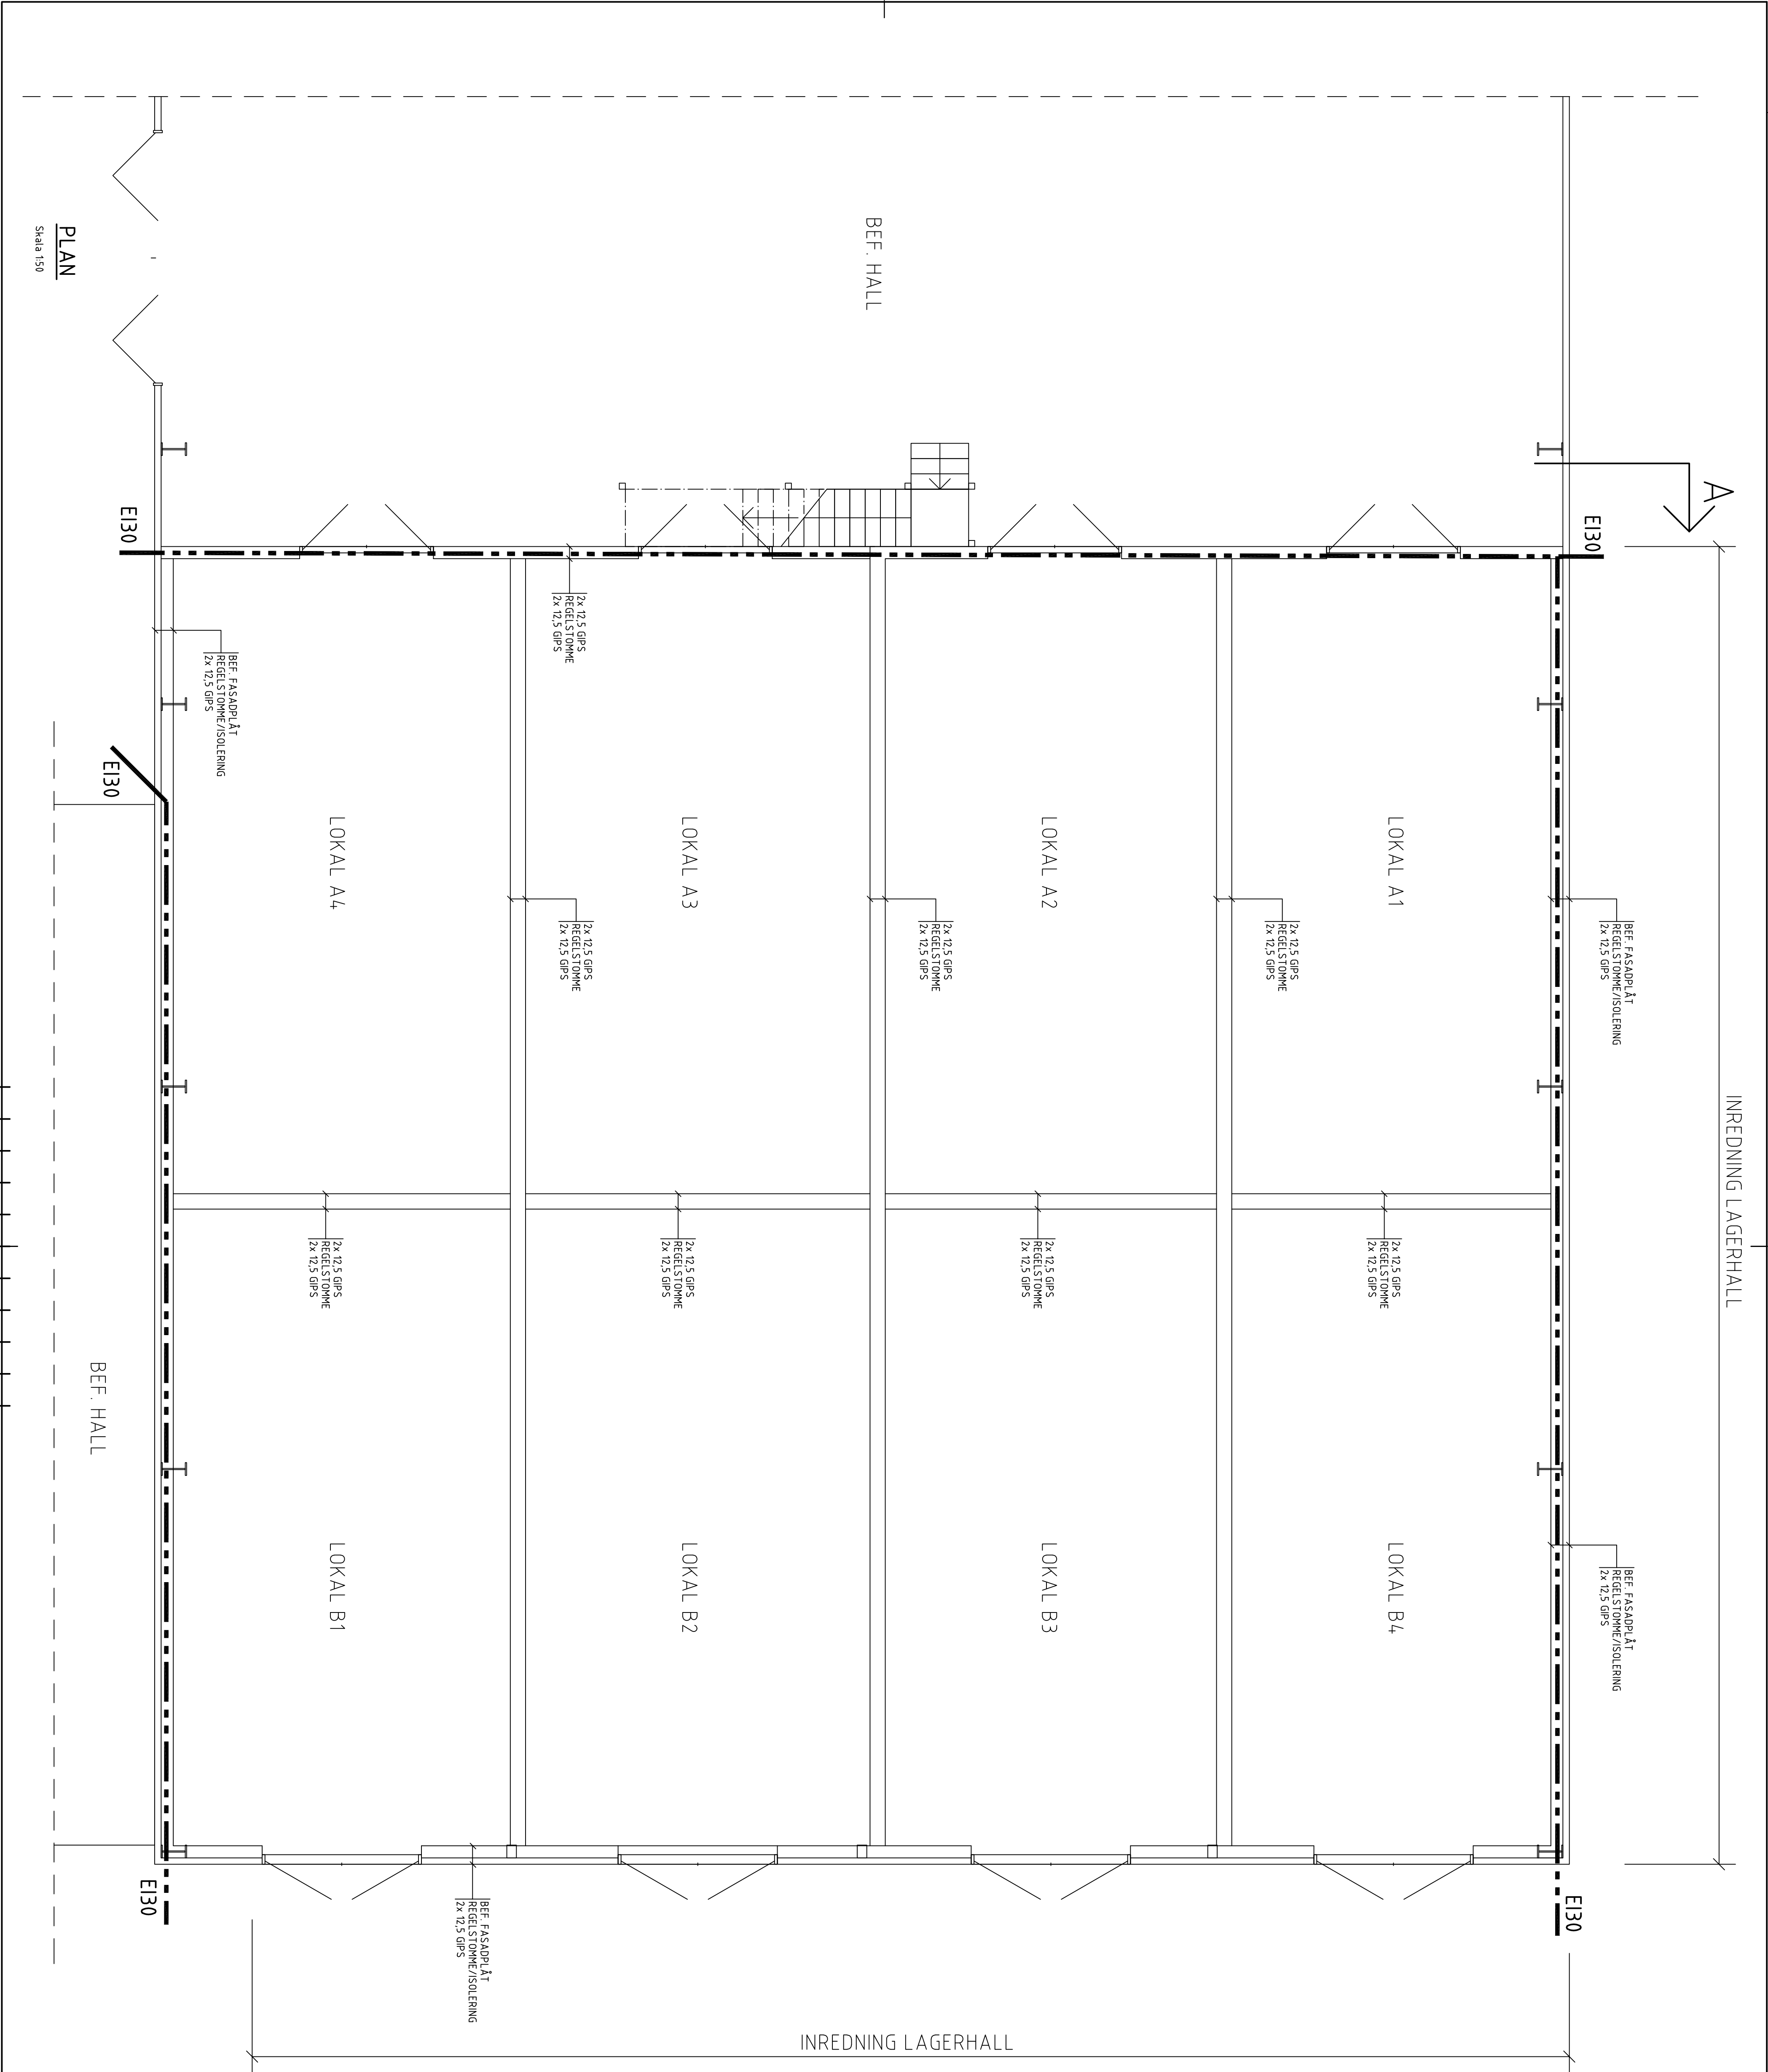

BYGGLOVSHANDLING		YDDINGE 5:8, SVEDALA KOMMUN			
BET	ANT	ÄNDRINGEN AVSER		DATUM	SIGN
UPPRAG NR					
DATUM	2026-02-11		RITAD KONSTR AV	PENS	HAND. KONTROLL
ANSVARIG		MATS SKARPER		MATS SKARPER	
NYBYGGNAD AV KOMPLEMENTSBYGGNADER, INREDNING LAGER					
BYGGNAD A					
PLAN					
SKALA	1:50, A1	NUMMER	A-011		BET
	1:100, A3				