


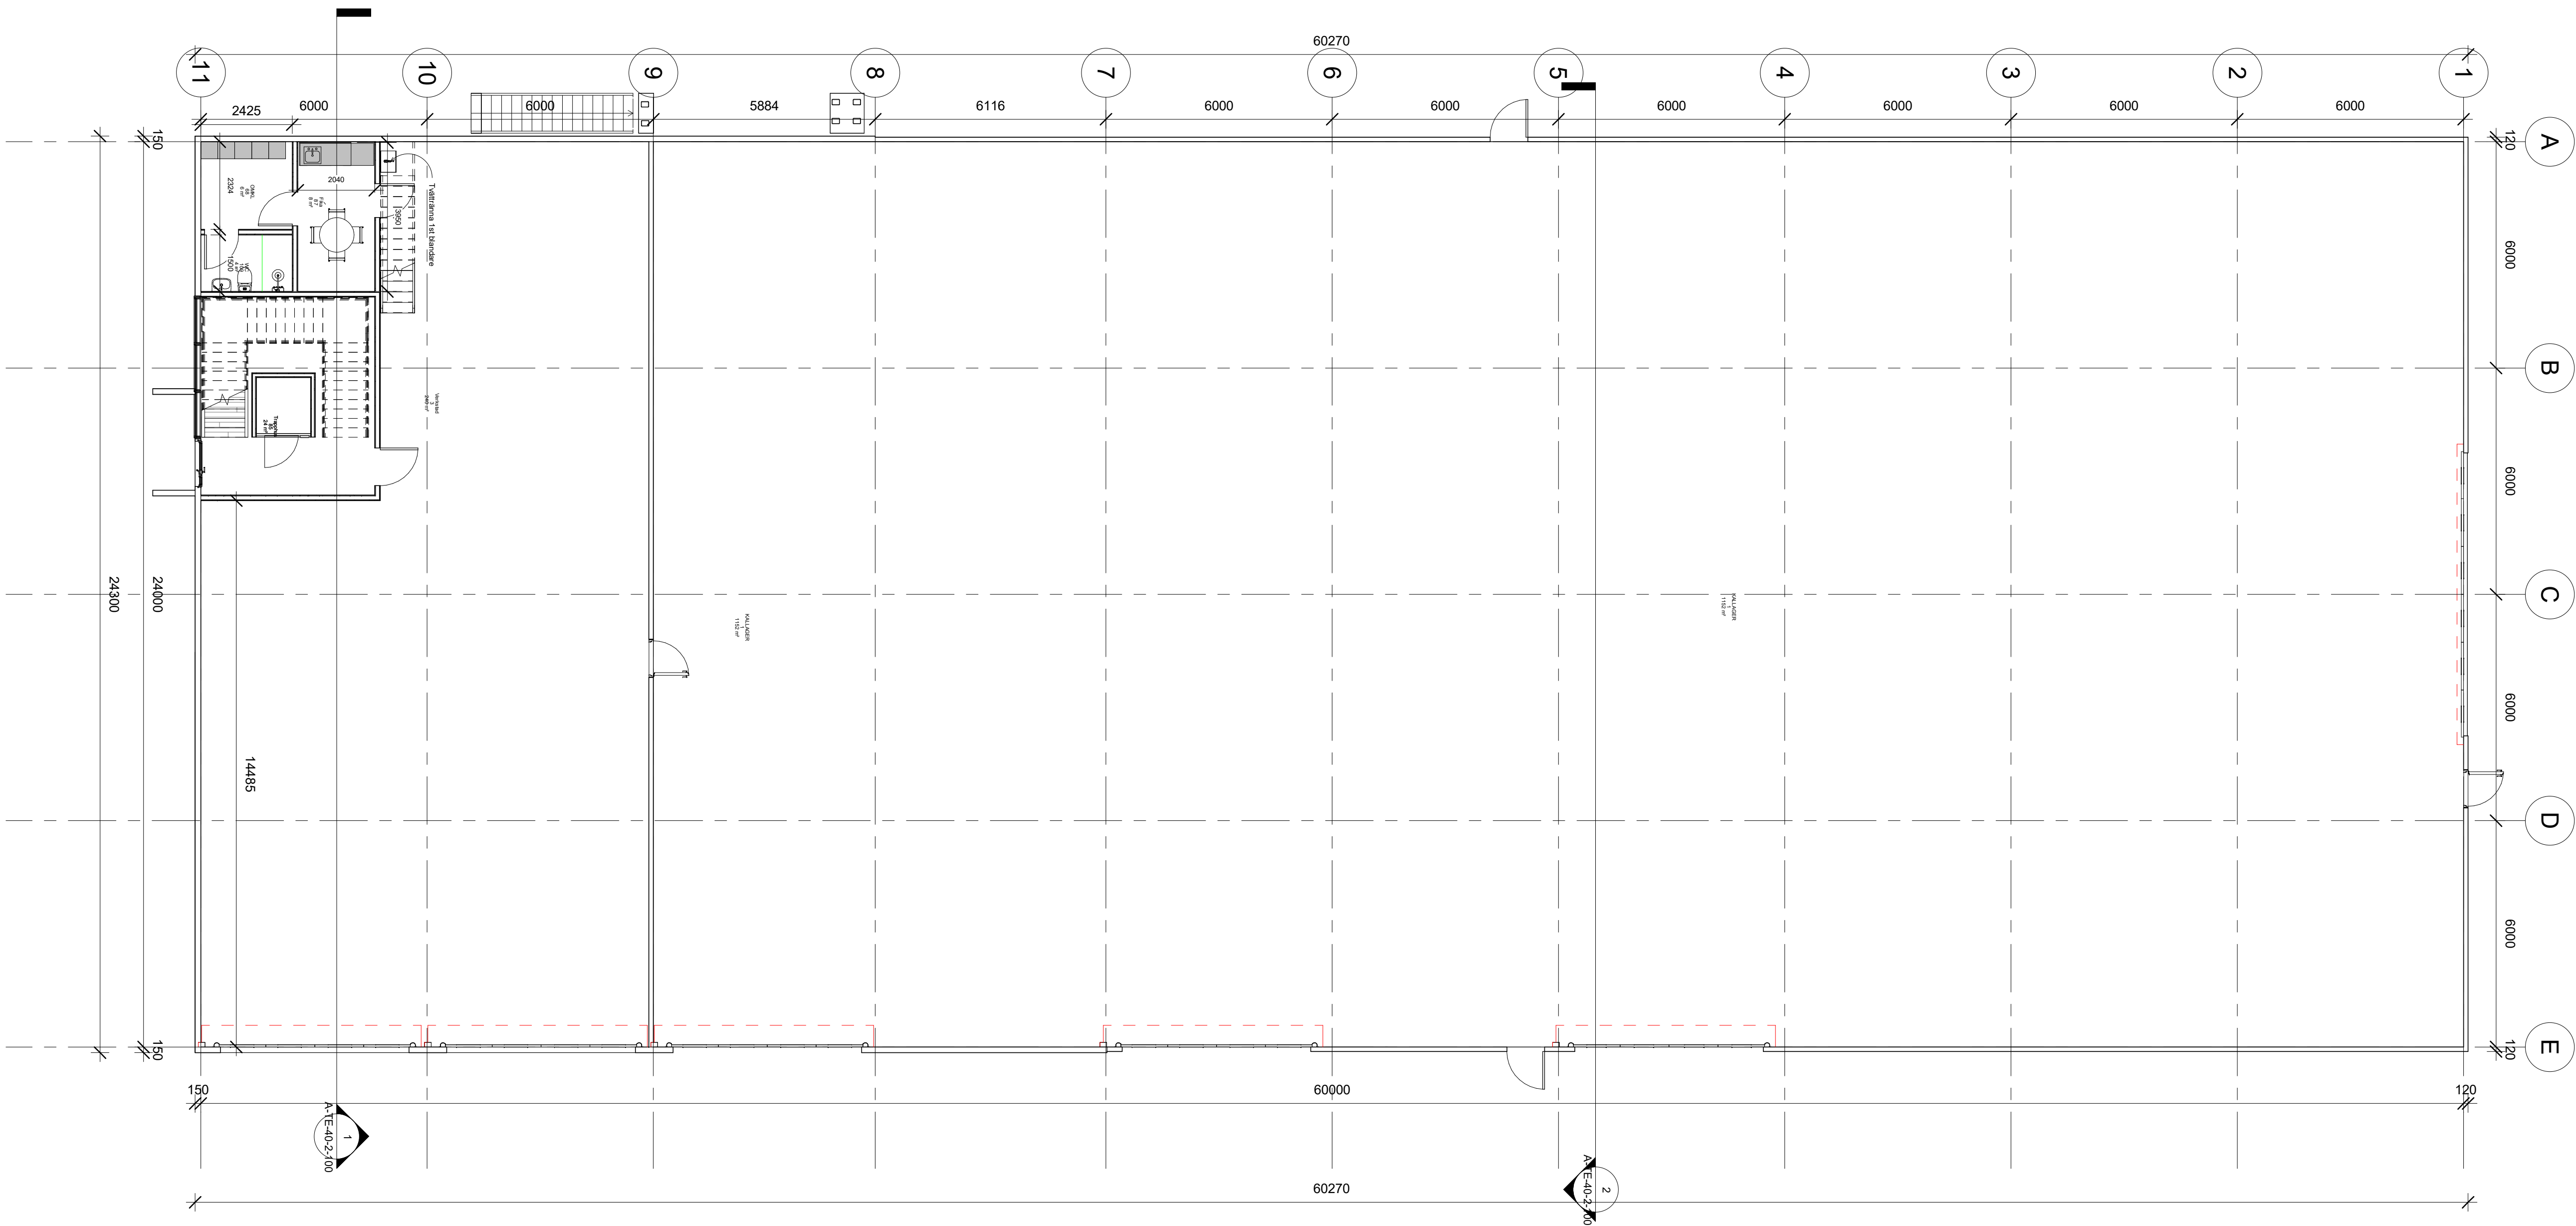

A	Komplettering 2026-06-08	M.H	200608
BET	ÄNDRINGEN AVSER	SIGN	DATUM
RELATIONSHANDLING			
BYGGHANDLING			
BYGGLOVSHANDLING	2026-04-16		
FÖRFRÅGNINGSUNDERLAG			
GRANSKNINGSHANDLING			
PRELEMINÄR HANDLING			

SVEDALA 100:349

NYBYGGNATION RRC

Adress

TP

Byggpartner AB

Företagsvägen 2 23237 Arlöv

PROJEKTNUMMER	RITAD AV	HANDLÄGGARE
ORT	ANSVARIG	

PLAN 1 ÖVESIKT

SKALA	RITNINGNUMMER	BET
1 : 100	A-TE-40-1-1100	-