


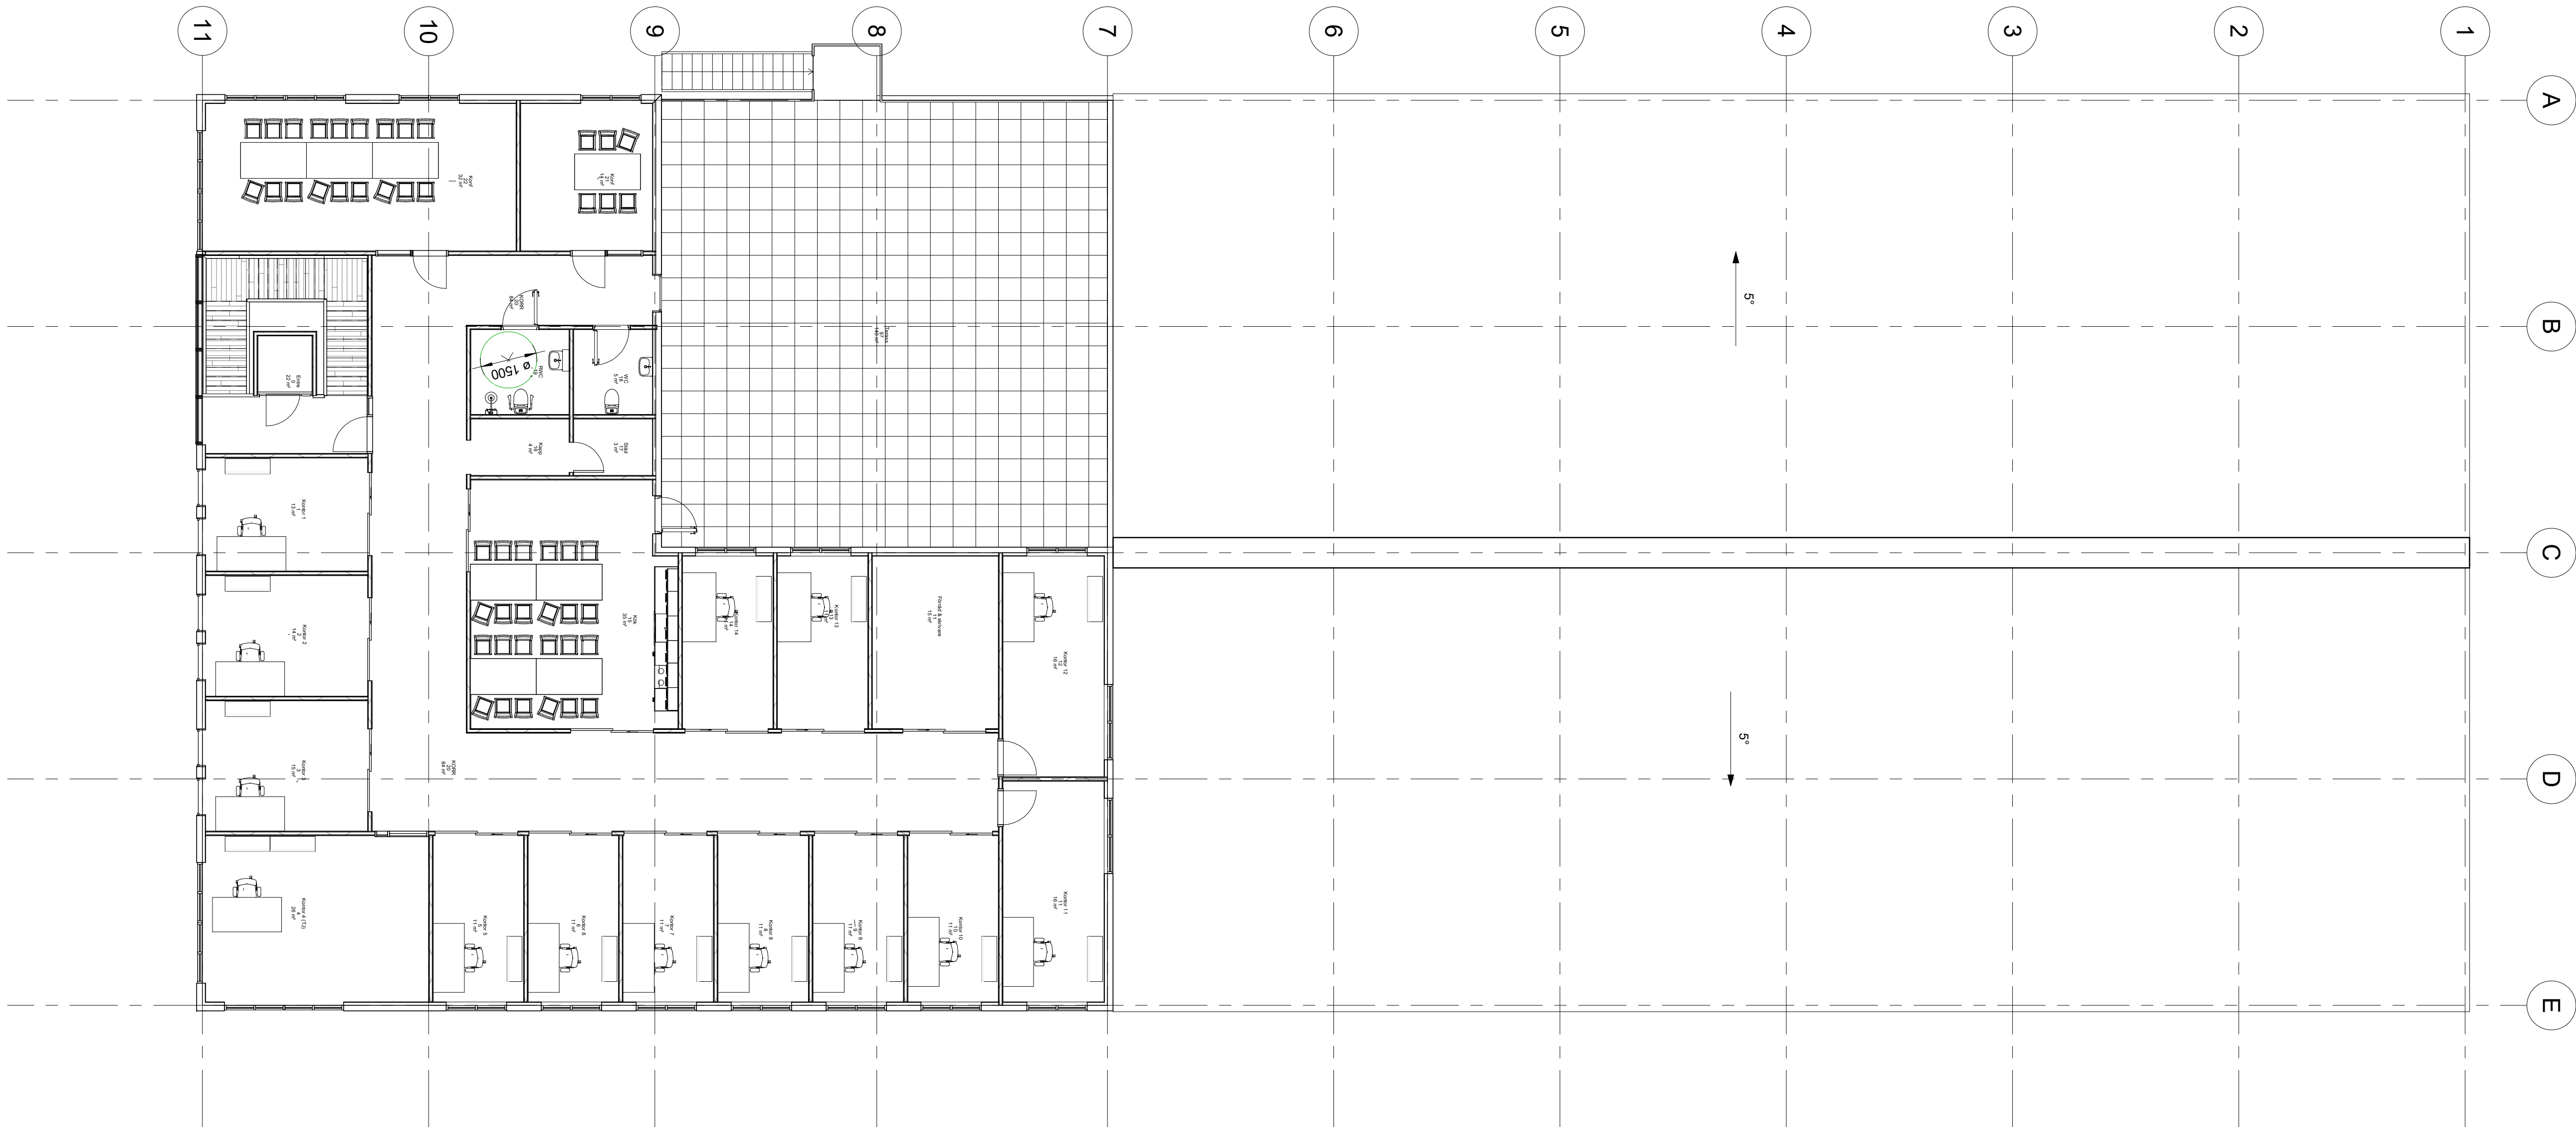

A	Komplettering 2026-06-08	M.H	200608
BET	ÄNDRINGEN AVSER	SIGN	DATUM
➤	RELATIONSHANDLING		
➤	BYGGHANDLING		
➤	BYGGLOVSHANDLING	2026-04-16	
➤	FÖRFRÅGNINGSUNDERLAG		
➤	GRANSKNINGSHANDLING		
➤	PRELEMINÄR HANDLING		

SVEDALA 100:349		
NYBYGGNATION RRC		
Adress		
TP Byggpartner AB		
Företagsvägen 2 23237 Arlöv		
PROJEKTNUMMER	RITAD AV	HANDLÄGGARE
	M.H	MIMMI HAIDAR
ORT	ANSVARIG	
Arlöv		MIMMI HAIDAR
PLAN 2 ÖVESIKT		
SKALA	RITNINGNUMMER	BET
1 : 100	A-TE-40-1-1200	-

A3 skalor gäller halvskala