

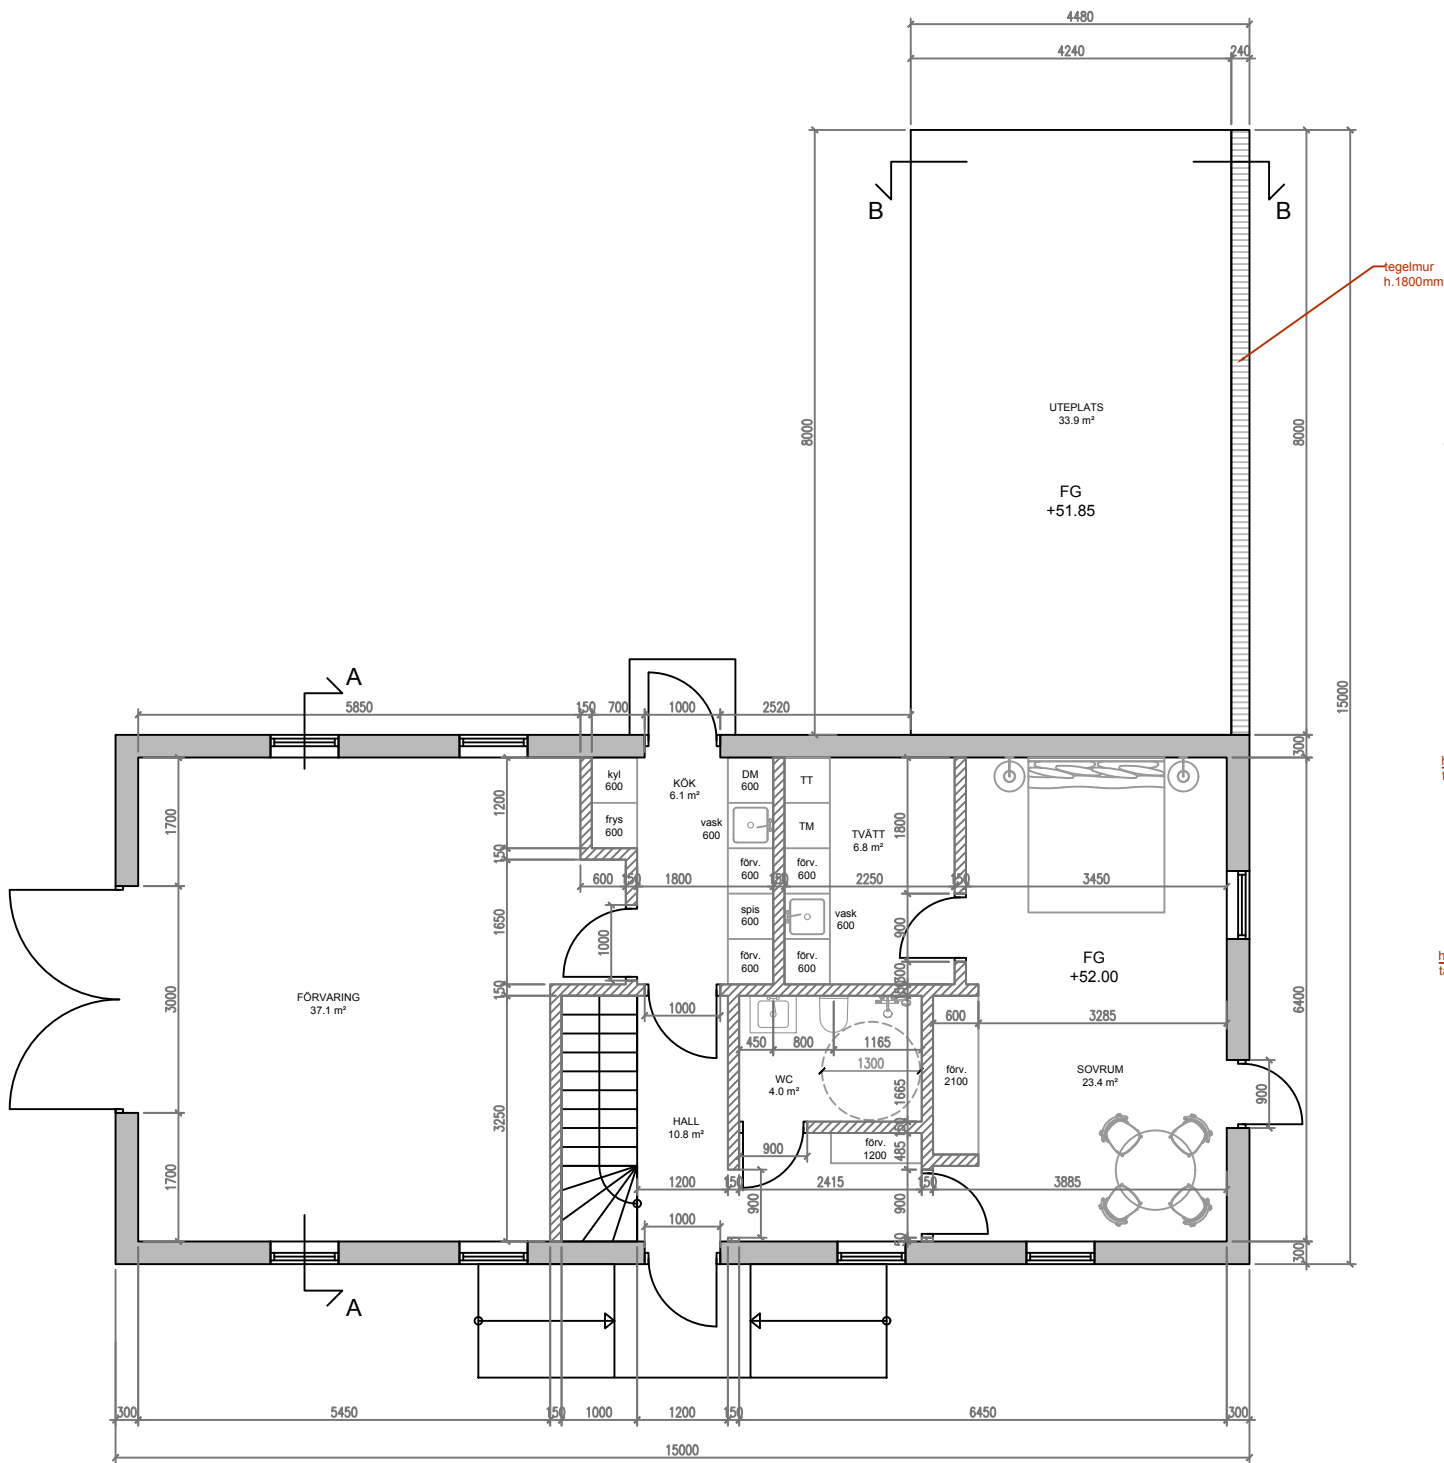


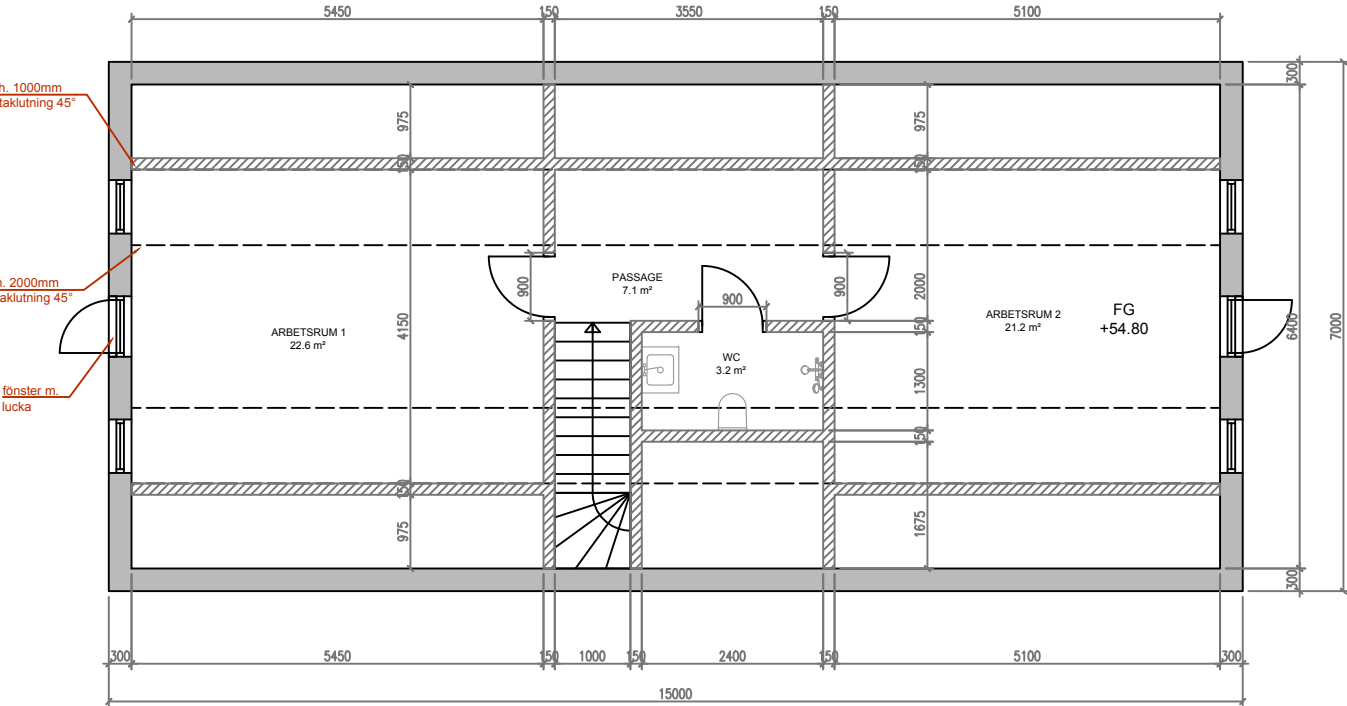


plan 0

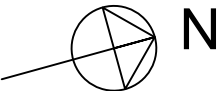

plan 1

MÄTTKEDJA, skala 1:100

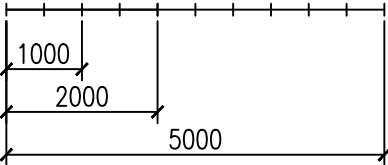

Rev	Ändringen avser	Sign	Datum
	Svedala 129:36		
	bygglovshandling		
	Johan Holmkvist Hyltarpstvägen 21, 233 91 Svedala Fastighetsbeteckning Svedala 129:36		
	M +46 (0)708 48 60 50 byggbolagetisvedala@gmail.com		
RITAD/KONSTRUERAD AV	ANSVARIG	HANDLÄGGARE	
CH	JH	CH	
DATUM	SKALA	RITNINGNUMMER	
2026-09-15	A3 1:100	A02	