
FASAD MOT ÖSTER

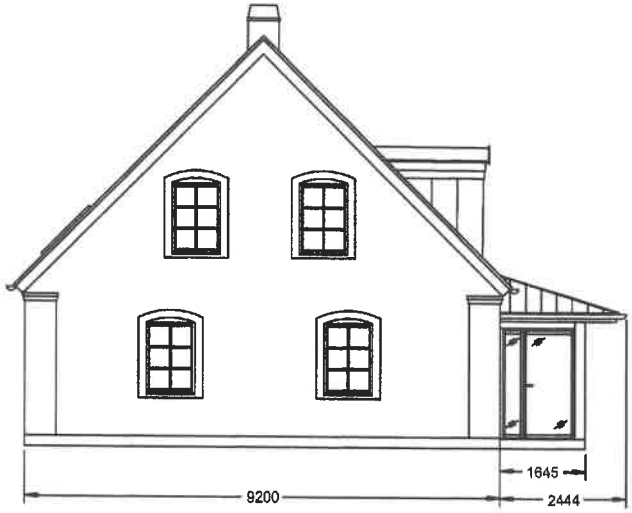

FASAD MOT NORR



0 1 2 3 4 5 m

BESKRIVNING: FASAD MOT ÖSTER NORR - UTERUM		
BESTÄLLARE: Johan Hansson	FASTIGHETSBETECKNING: SVEDALA 100:148	SKALA: 1:100
RITAD AV: Mikael Svensson	RITN.NUMMER: R03	DATUM: 2026-07-17