

FASAD MOT VÄSTER

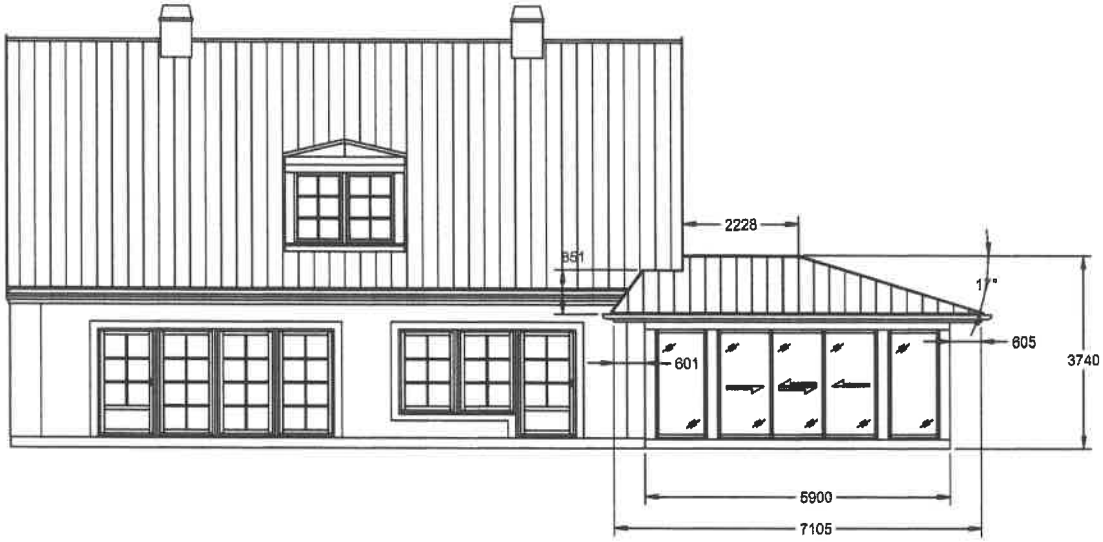

FASAD MOT SÖDER

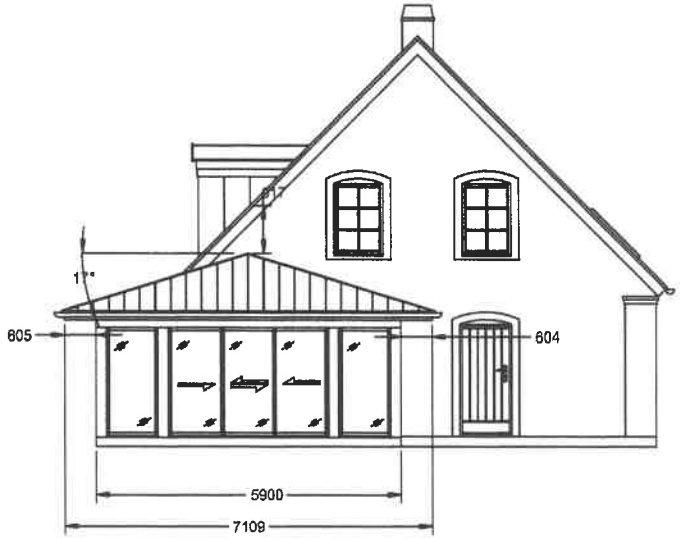

0 1 2 3 4 5 m

BESKRIVNING: FASAD MOT VÄSTER SÖDER - UTERUM		
BESTÄLLARE: Johan Hansson	FASTIGHETSBETECKNING: SVEDALA 100:148	SKALA: 1:100
RITAD AV: Mikael Svensson	RITN.NUMMER: R04	DATUM: 2026-07-17