


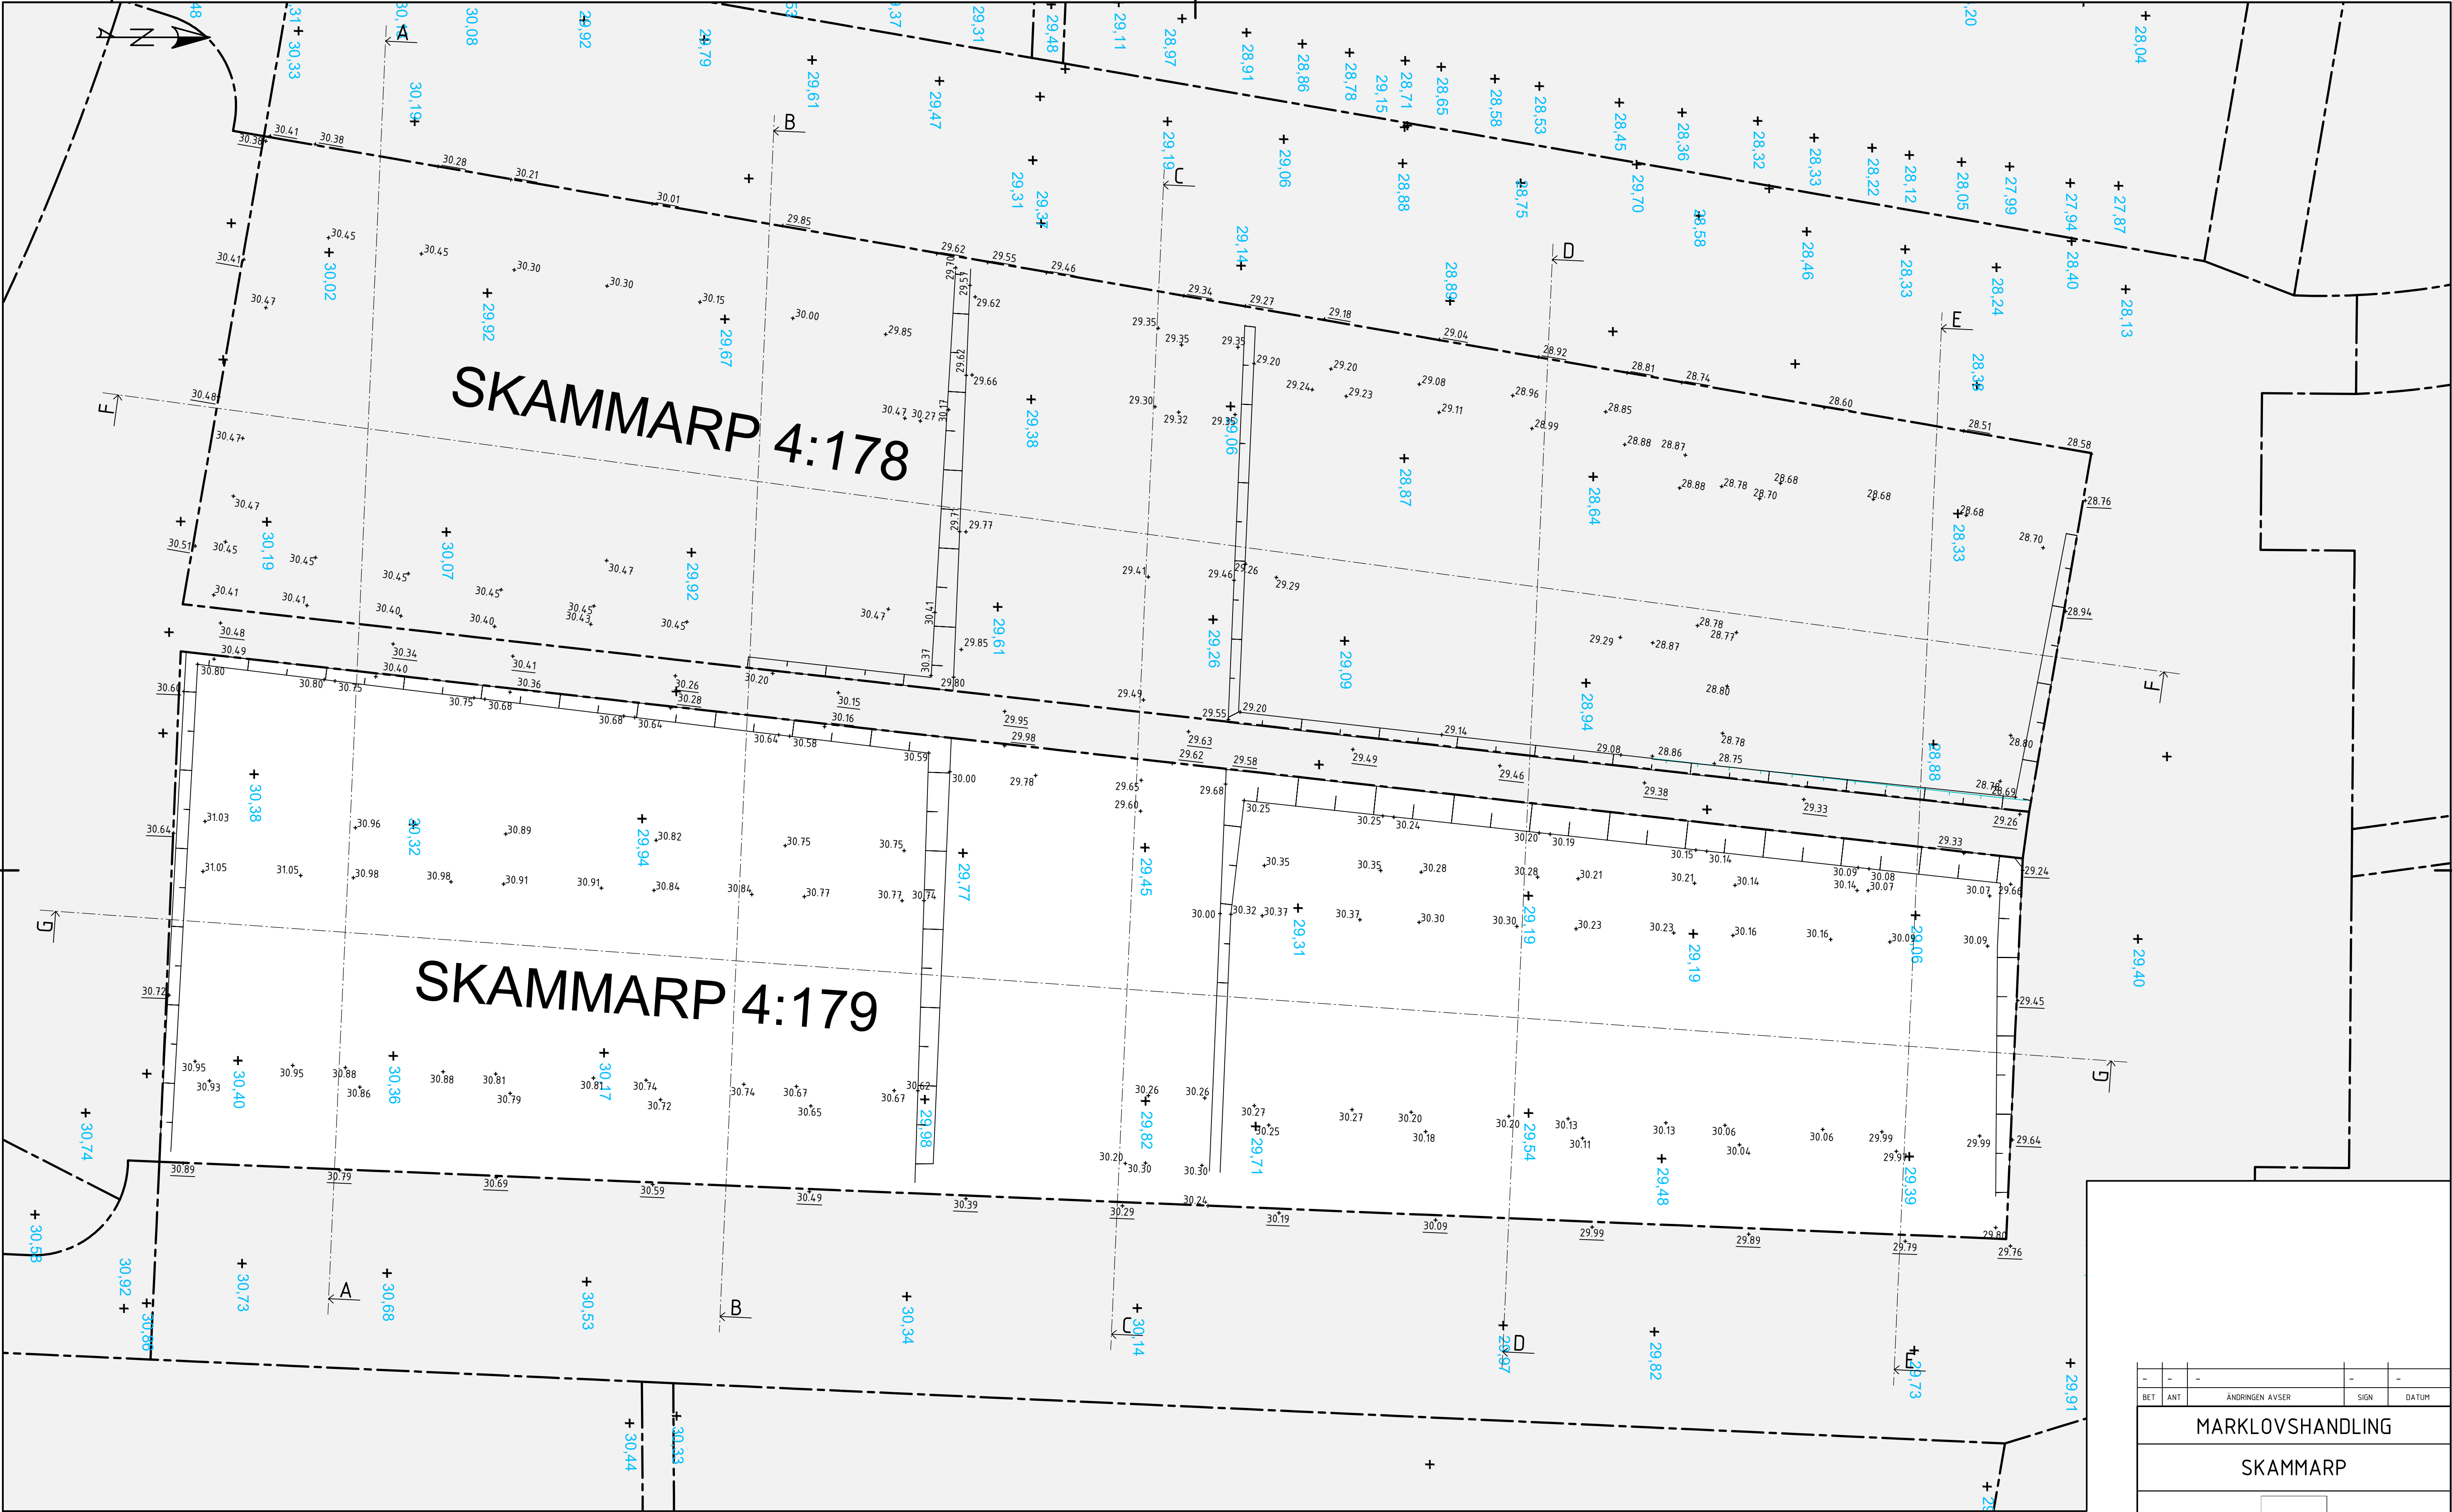

Sektioner se ritning M16-1-006

-	-	-	-	
BET	ANT	ÄNDRINGEN AVSER	SIGN	DATUM
MARKLOVSHANDLING				
SKAMMARP				
PANGHUS				
UPPDRAG NR	RITAD AV		HANDLAGGARE	
	-		-	
DATUM	ANSVARIG			
2026-07-13	-			
Nybyggnad Skammarp 4:179, Bara				
Höjdsättningsplan				
-				
SKALA		NUMMER	BET	
A1: 1:200		M16-1-005	-	
A3: 1:400				