Teckenförklaring

- Fastighetsbeteckning
- Bostad
- Komplementbyggnad
- Bostad
- Komplementbyggnad
- Byggnadsdel
- Pool
- Övrigt
- Häck
- Mur
- Staket
- Markhöjd
- Slänt
- Elanordning
- Övrigt
- Brukspunkt
- Gång- och cykelbana
- Gångbana
- Körbana
- Lövskog
- Övrig mark
- Ospecificerad
- Användningsgräns
- Egenskapsgräns
- Planområdesgräns
- Utfartsförbud
- Prickmark - se detaljplan
- Detaljplan områdesgräns
- Gränspunkt
- Fastighetsgräns
- VSL - Vatten, Servisledning
- Kopplingspunkt vatten
- DAL - Dagvatten, anordningsledning, Privat
- DSL - Dagvatten, Servisledning, Privat
- SSL - Spillvatten, Servisledning
- Kopplingspunkt spillvatten

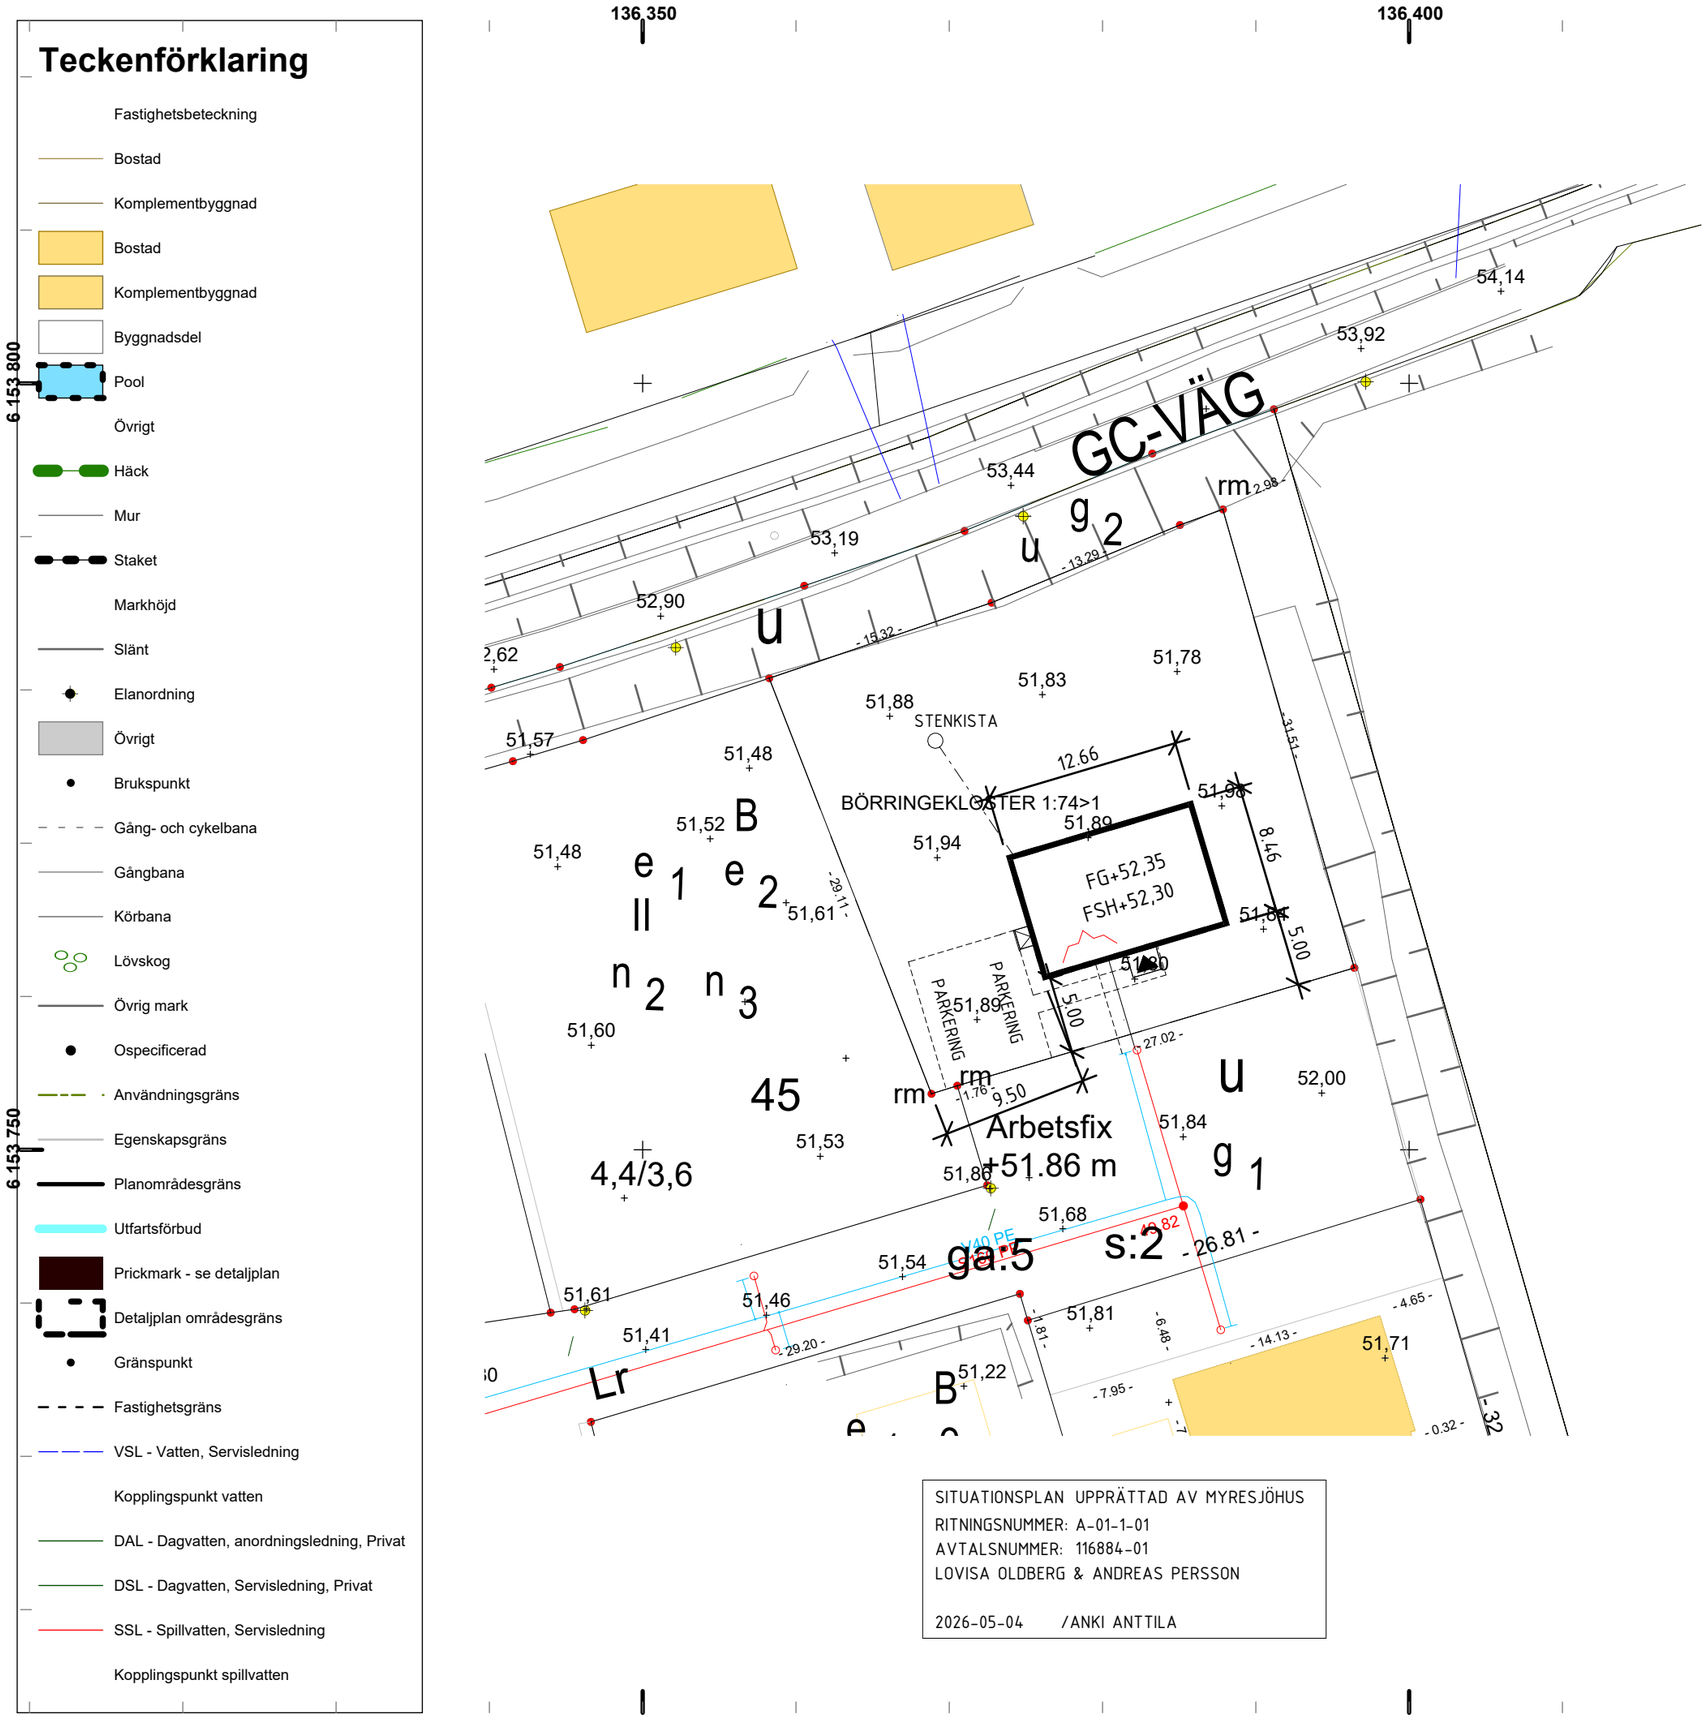

SITUATIONSPLAN UPPRÄTTAD AV MYRESJÖHUS
RITNINGSNUMMER: A-01-1-01
AVTALSNUMMER: 116884-01
LOVISA OLDBERG & ANDREAS PERSSON

2026-05-04 /ANKI ANTTILA

NYBYGGNADSKARTA

SVEDALA KOMMUN

Fastighet:
Börringekloster 1:74
Area enligt registerkartan:
901 m^2

Gatuadress: Lövbodsvägen 12-1

Detaljplan: 163
Laga kraft: 2014-09-20

Arbetsfix: På belysningsstolpens betongfundament
+51,86 meter

Frågor om VA kontakta VA syd.

Upprättad av Tina Andersson
2026-02-24
Giltig 5 år i den mån markens topografi och övrigt som kartan avser att återge förblir oförändrat i kartan och i verkligheten.

Pappersstorlek: A3
Skala: 1:400

N

0 10 20 m

Koordinatsystem i plan: SWEREF 99 13 30
Koordinatsystem i höjd: RH 2000