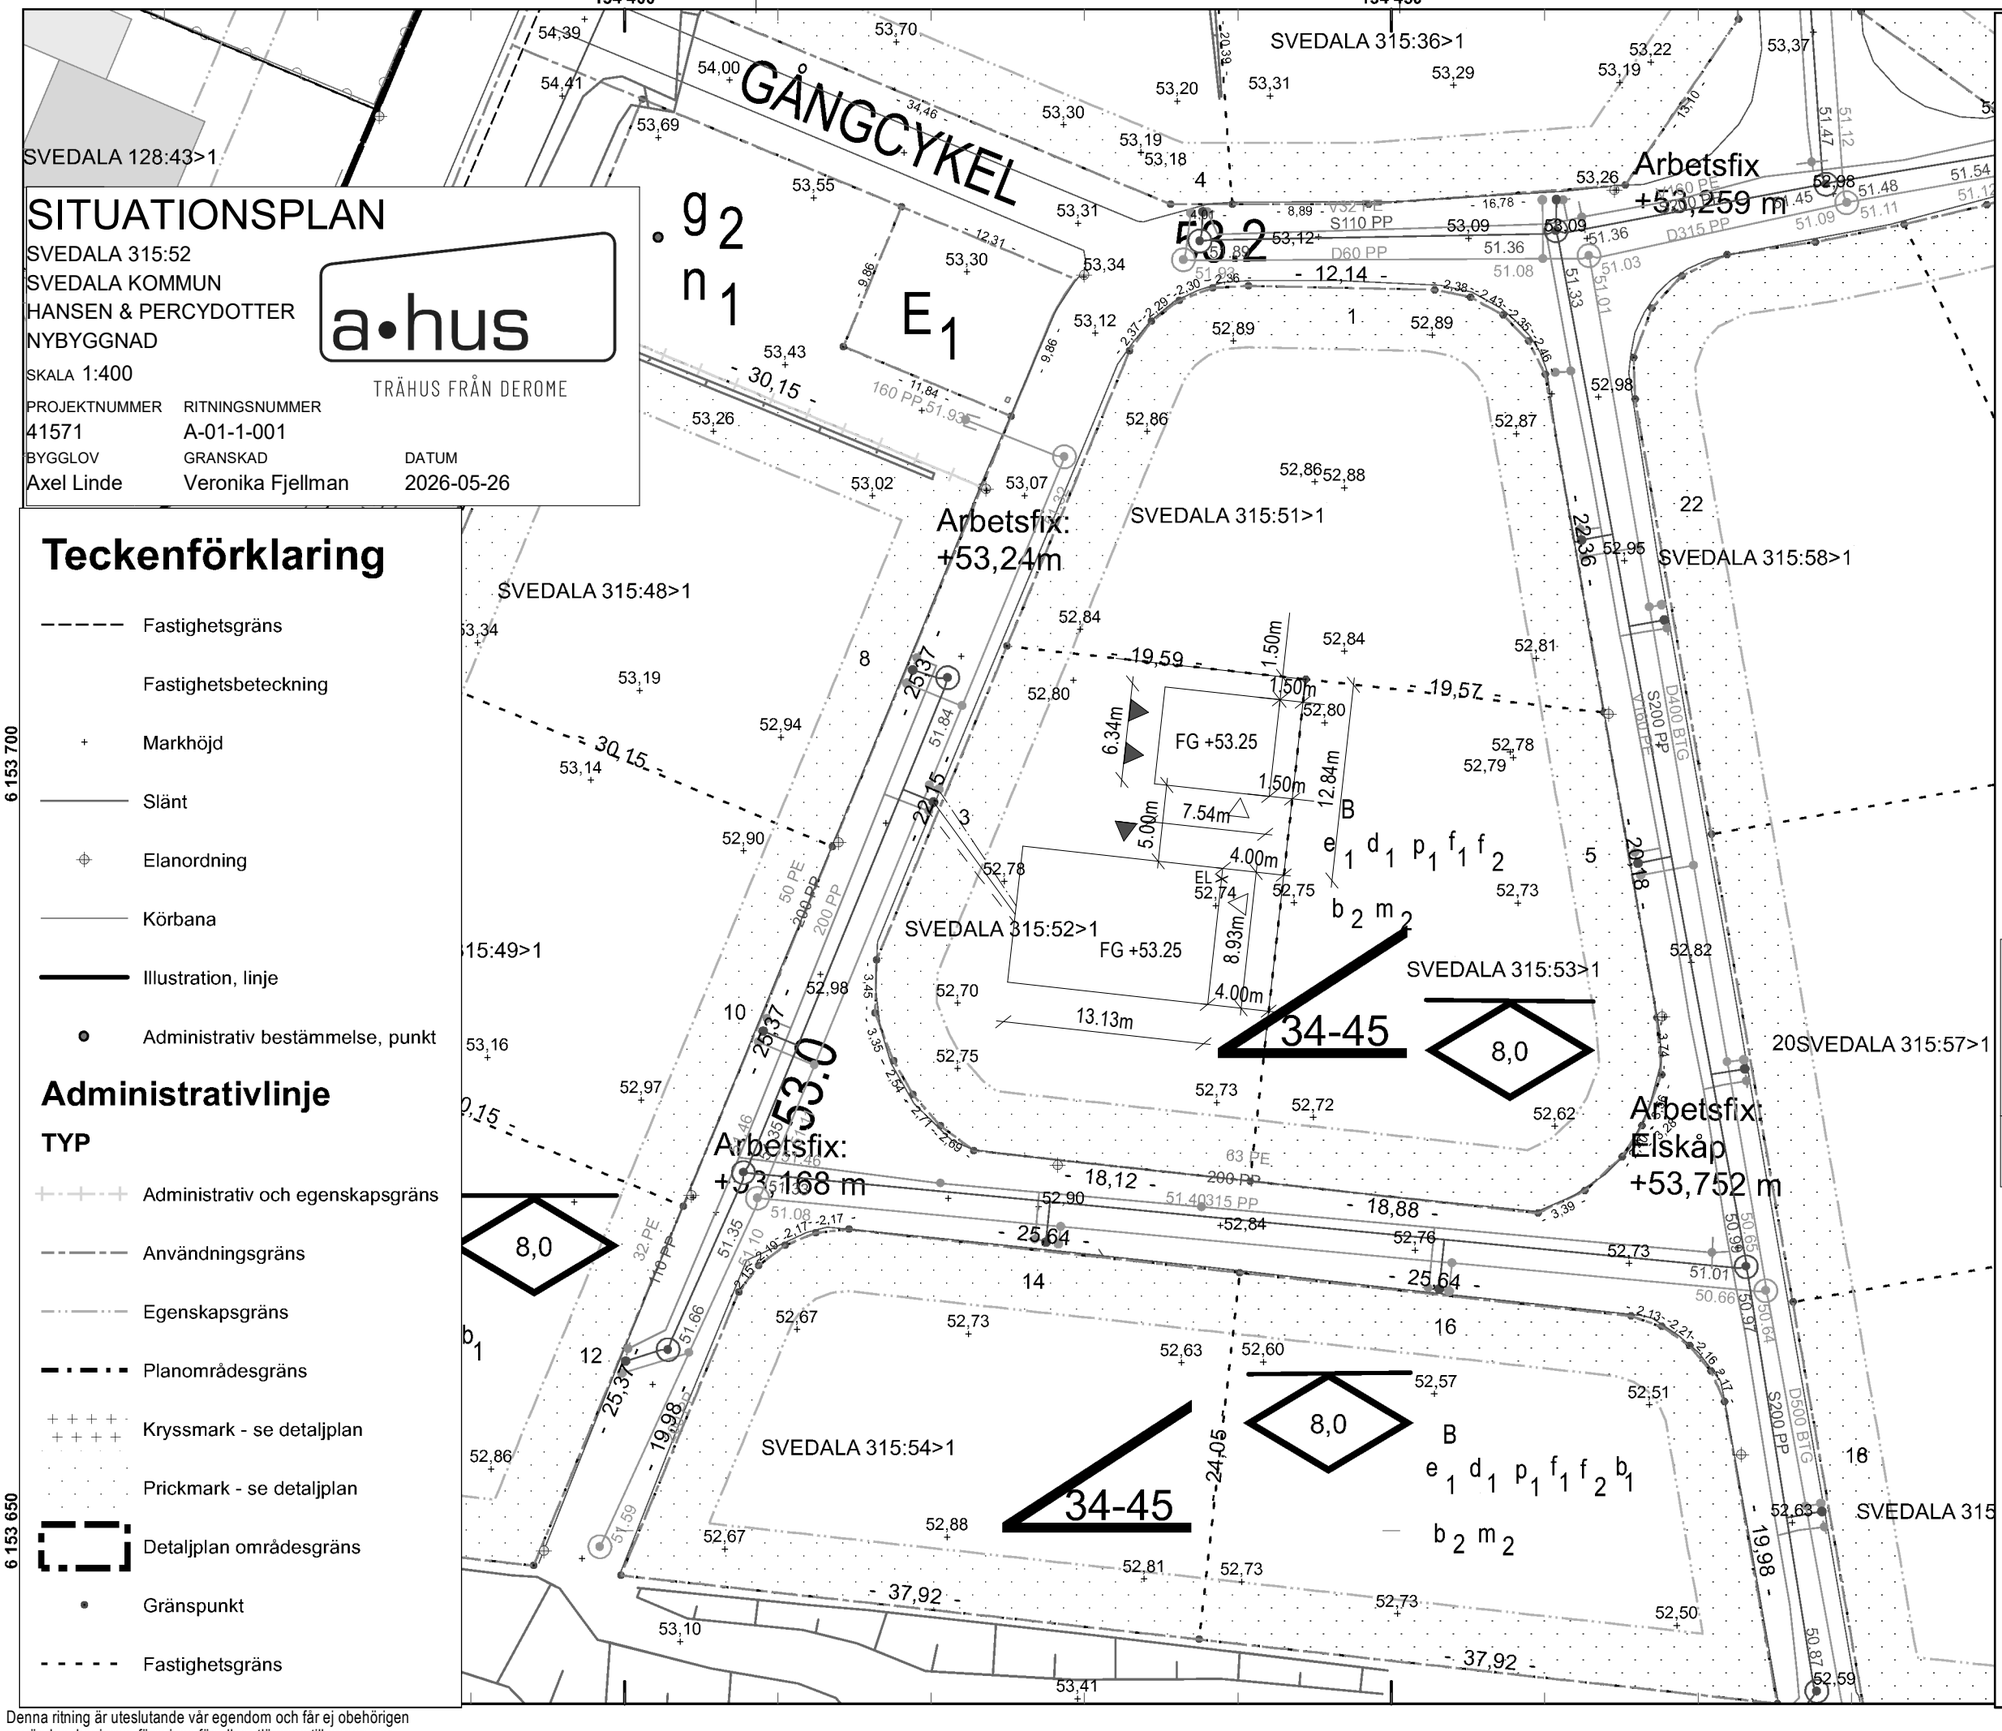

SITUATIONSPLAN

SVEDALA 315:52
SVEDALA KOMMUN
HANSEN & PERCYDOTTER
NYBYGGNAD

SKALA 1:400

a•hus
TRÄHUS FRÅN DEROME

PROJEKTNUMMER	RITNINGSNUMMER	
41571	A-01-1-001	
BYGGLOV	GRANSKAD	DATUM
Axel Linde	Veronika Fjellman	2026-05-26

Teckenförklaring

- Fastighetsgräns
- Fastighetsbeteckning
- Markhöjd
- Slänt
- Elanordning
- Körbana
- Illustration, linje
- Administrativ bestämmelse, punkt

Administrativlinje

TYP

- Administrativ och egenskapsgräns
- Användningsgräns
- Egenskapsgräns
- Planområdesgräns
- Kryssmark - se detaljplan
- Prickmark - se detaljplan
- Detaljplan områdesgräns
- Gränspunkt
- Fastighetsgräns

NYBYGGNADSKARTA

SVEDALA KOMMUN

Fastighet:
SVEDALA 315:52
Area enligt registerkartan:
757 m²

Gatuadress: Hjärtats gata 3

Detaljplan: 180
Laga kraft:2022-11-01

Arbetsfix: På elskåp
+53,752 meter

FÖRKLARINGAR

FG	FÄRDIGT GOLV-HÖJD
▶	ENTRÉPIL HUVUDENTRÉ/ GARAGEPORT
▷	ENTRÉPIL GROVENTRÉ

VATTEN
SPILLVATTEN
DAGVATTEN

Upprättad av Tina Andersson
2025-04-11
Giltig 5 år i den mån markens topografi och övrigt som kartan avser att återge förblir oförändrat i kartan och i verkligheten.

Pappersstorlek: A3
Skala: 1:400

0 10 20 m

N

Koordinatsystem i plan: SWEREF 99 13 30
Koordinatsystem i höjd: RH 2000

Denna ritning är uteslutande vår egendom och får ej obehörigen användas, kopieras, förevisas för eller utlämnas till annan person och ej heller utnyttjas för tillverkning till annan än oss. Överträdelse härav beivras med stöd av gällande lag.