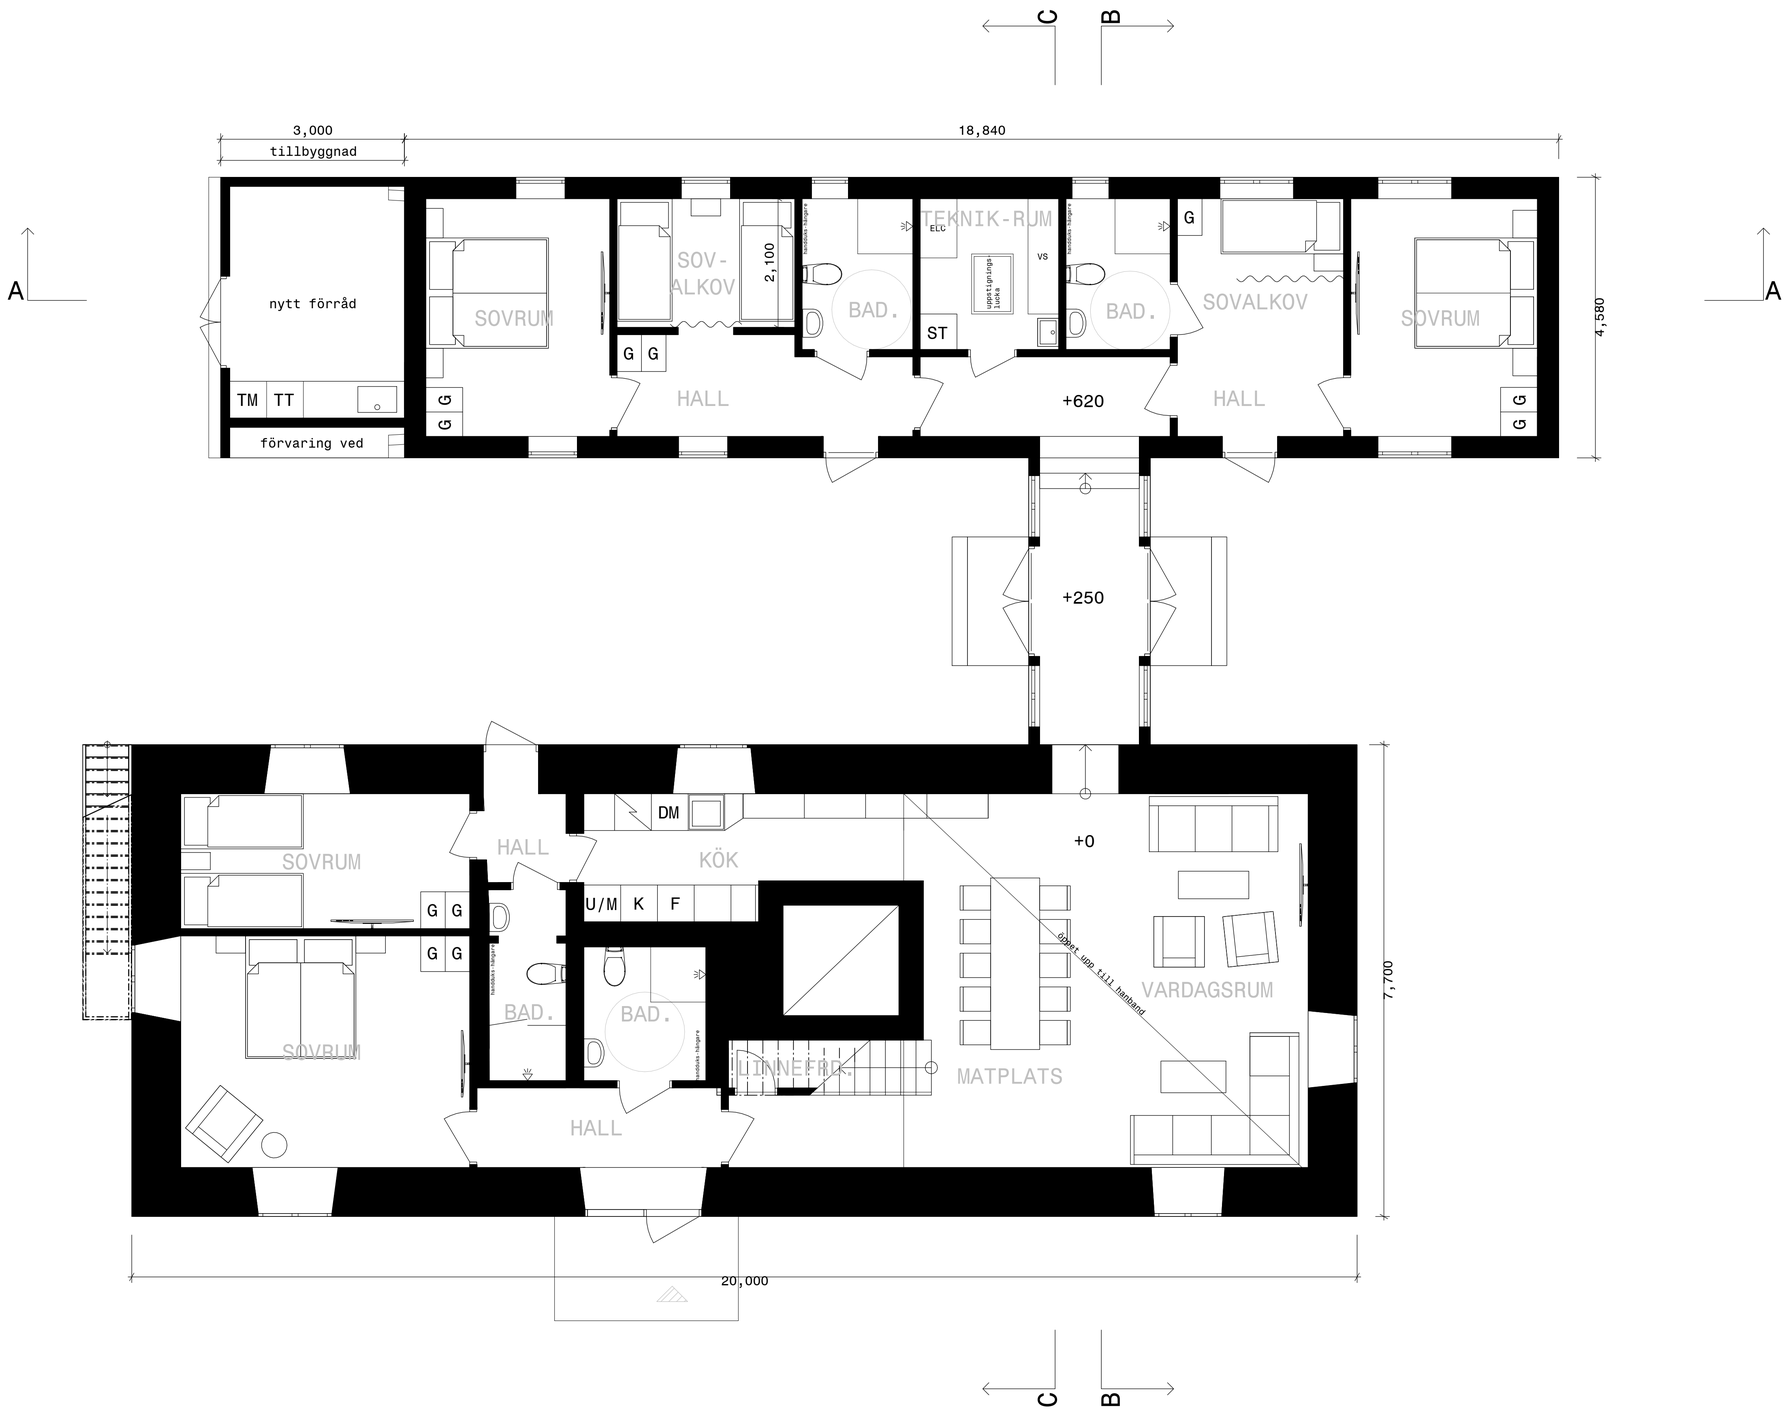


BET	ÄNDRINGEN AVSER	DATUM	SIGN

BYGGLOVSHANDLING

THE INN AT BOKSKOGEN

TORUP 1:16

ORBITAL PROJECTS

Orbital Projects
farhad@orbital-projects.com
+46 (0) 737 534 703
Östergatan 32, 211 22 Malmö

A	
K	
V	
E	
Br	
L	

UPPDRAG NR	RITAD / KONSTRUERAD AV	HANDLÄGGARE
14922	FJ	MS
DATUM	ANSVARIG	
2024-11-19	MS	

NY UTRYMNINGSVÄG

PLAN 1

SKALA	NUMMER	BET
	A001	